


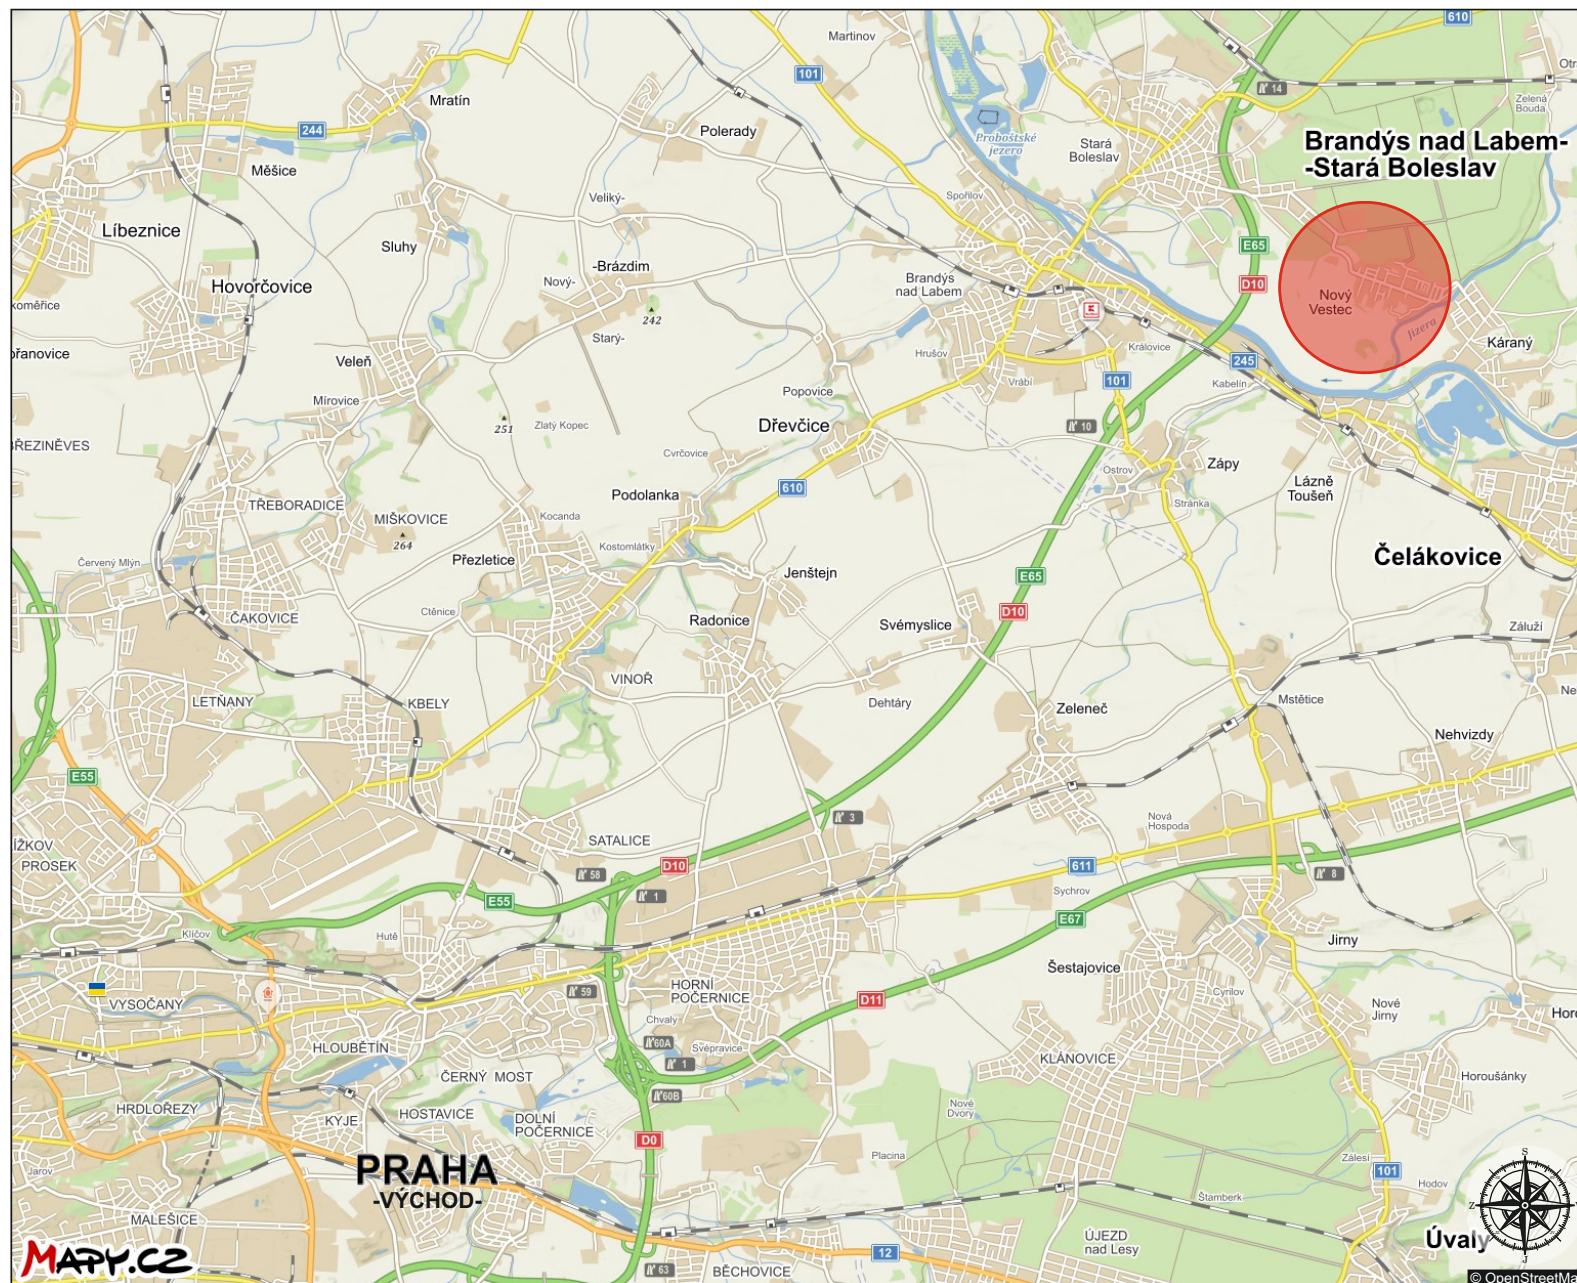

PŘECHODNÁ ÚPRAVA PROVOZU NA POZEMNÍCH KOMUNIKACÍCH
DOPRAVNĚ INŽENÝRSKÉ OPATŘENÍ



Nový Vestec, sil.III.ř.č.2451, ul.Hlavní, Na Trníkově - rekonstrukce a výstavba nové chodníku




Doprava ve zúžených profilech komunikací při demontáži KN podél mobilní pracovní plošiny bude řízena kyvadlově a to pomocí pověřených a proškolených osob vybavených komunikačním zařízením, zastavovacím terčem Z8a a reflexní vestou Od1b



stavební řez profilu komunikace

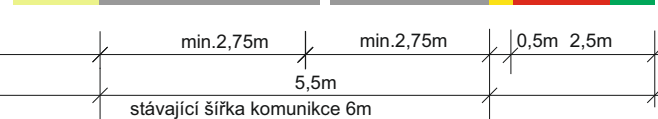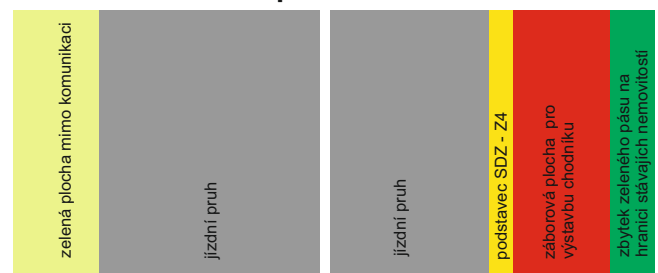


PRŮJEZDOVÝ PROFIL KOMUNIKACE PODÉL POHYBLIVÉHO PRACOVNÍHO MÍSTO NA KOMUNIKACI

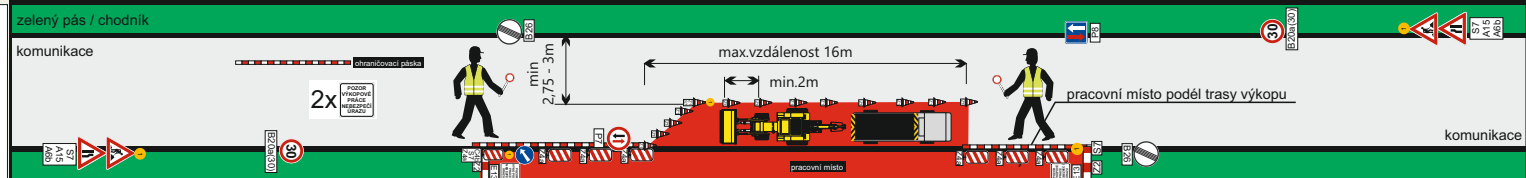

instalovat v případě pracovního místa úseku na hranici obce nebo mimo obec

PRŮJEZDOVÝ PROFIL KOMUNIKACE PŘI ZÁBORU CHODNÍKU (mimo silnici)

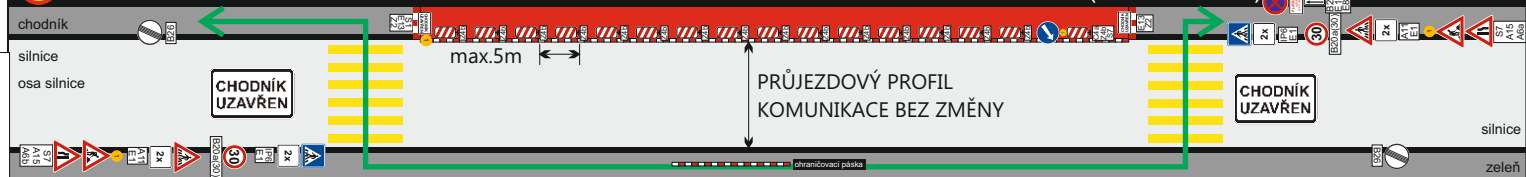

instalovat v případě pracovního místa úseku na hranici obce nebo mimo obec

PRŮJEZDOVÝ PROFIL KOMUNIKACE PŘI ZÁBORU CHODNÍKU S PROVIZORNÍ CHODECKOU TRASOU



instalovat v případě pracovního místa úseku na hranici obce nebo mimo obec