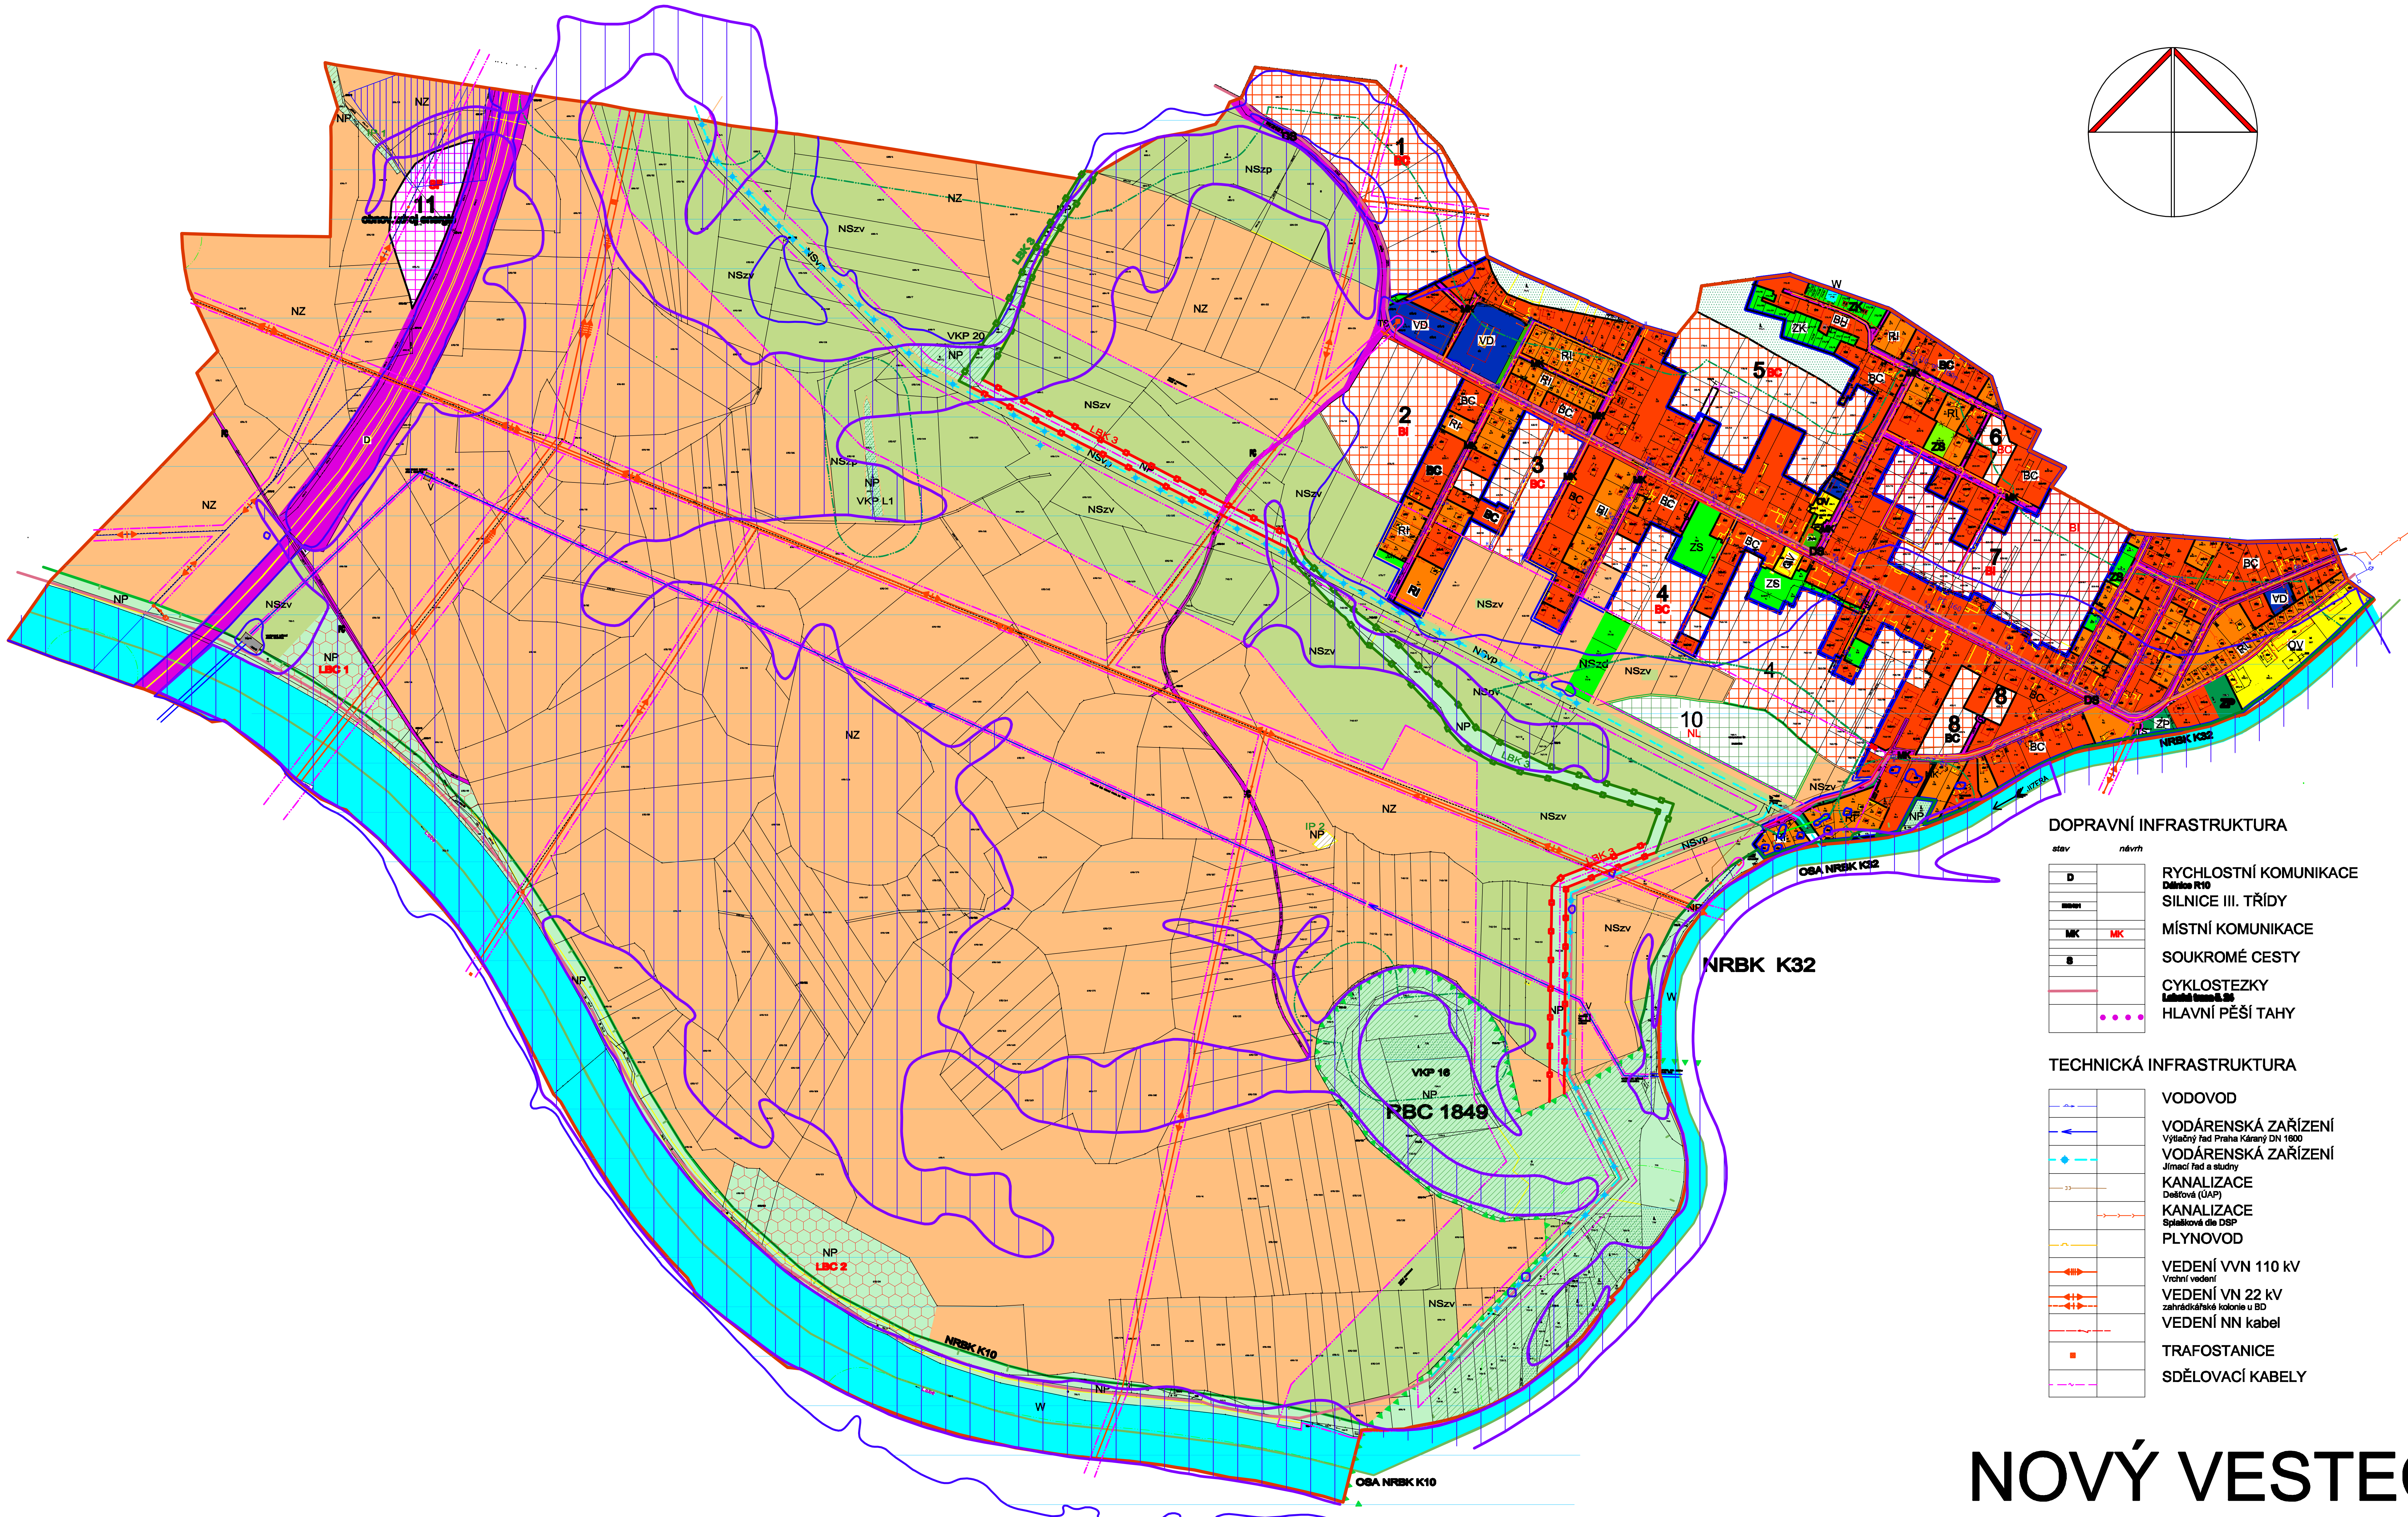

LEGENDA:

▬		**HRANICE KRAJE**
▬		HRANICE ŘEŠENÉHO ÚZEMÍHRANICE KATASTRU
▬		HRANICE ZASTAVĚNÉHO ÚZEMÍ PODLE §58 SZ k 1.6.2009
	5	**HRANICE ZASTAVITELNÝCH PLOCH**

ÚZEMNÍ SYSTÉM EKOLOGICKÉ STABILITY

NRBK K32		BIOKORIDORY NRBK
LBK 3	LBK 3	BIOKORIDORY LBK
RBC 1849		BIOCENTRA RBC
	LBC 2	BIOCENTRA LBC
IP 2		INTERAKČNÍ PRVEK IP
VKP 16		VÝZNAMNÝ KRAJINNÝ PRVEK VKP

PLOCHY ZMĚN V KRAJINĚ

stabilizované plochy	*plochy změn*	
▥		INVESTICE DO PŮDY PLOCHY SE ZMĚNĚNÝM VODNÍM REŽIMEM
NZ	NZ	PLOCHY ZEMĚDĚLSKÉ
NL	NL	PLOCHY LESNÍ
	SF	PLOCHY SPECIFICKÉ fotovoltaické články
NP	NP	PLOCHY PŘÍRODNÍ prvky ÚSES
NSx		PLOCHY SMÍŠENÉ NEZASTAVĚNÉHO ÚZEMÍ význam indexů funkcí zastoupených v plochách smíšených: p = přírodní z = zemědělské v = vodohospodářské d = zahrady

PLOCHY S ROZDÍLNÝM ZPŮSOBEM VYUŽITÍ

BC	BC	**PLOCHY BYDLENÍ** pozemky rodinných domů
BH		PLOCHY BYDLENÍ pozemky bytových domů
RI		PLOCHY REKREACE rodinná - pozemky rekreačních chat, chalup
BI	BI	PLOCHY SMÍŠENÉ OBYTNÉ pozemky rodinných domů, OV,VP,DI,TI
OV	OV	PLOCHY OBČANSKÉHO VYBAVENÍ
PV	PV	PLOCHY VEŘEJNÝCH PROSTRANSTVÍ
DS	DS	PLOCHY DOPRAVNÍ INFRASTRUKTURY rychlostní - D,silnice III. tř., místní komunikace - MK, soukromé - S
TI	TI	PLOCHY TECHNICKÉ INFRASTRUKTURY TS-trafo, V-vodárenská zařízení
VD		VÝROBA A SKLADOVÁNÍ drobná výroba a skladování
ZS	ZS	ZELEŇ soukromá a vyhrazená
ZV	ZV	ZELEŇ na veřejných prostranstvích
ZK	ZK	ZELEŇ zahrádkářské kolonie u BD
ZP	ZP	**ZELEŇ** **přírodního charakteru**
W		PLOCHY VODNÍ

PŘÍRODNÍ LIMITY VYUŽITÍ ÚZEMÍ

		Q 100
		Q 100 AKTIVNÍ ZÓNA
		OP LESA
VKP IP		VÝZNAMNÝ KRAJINNÝ PRVEK INTERAKČNÍ PRVEK

TECHNICKÉ LIMITY

		OP TECHNICKÁ VYBNAVENOST

DOPRAVNÍ INFRASTRUKTURA

stav	*návrh*	
D		RYCHLOSTNÍ KOMUNIKACE **Dálnice R10**
III/2451		SILNICE III. TŘÍDY
MK	MK	MÍSTNÍ KOMUNIKACE
S		SOUKROMÉ CESTY
▬		CYKLOSTEZKY **Labská trasa č. 24**
	● ● ● ●	HLAVNÍ PĚŠÍ TAHY

TECHNICKÁ INFRASTRUKTURA

		VODOVOD
		VODÁRENSKÁ ZAŘÍZENÍ Výtlačný řad Praha Káraný DN 1600
		VODÁRENSKÁ ZAŘÍZENÍ Jímací řad a studny
		KANALIZACE Dešťová (ÚAP)
		KANALIZACE Splašková dle DSP
		PLYNOVOD
		VEDENÍ VVN 110 kV Vrchní vedení
		VEDENÍ VN 22 kV zahrádkářské kolonie u BD
		VEDENÍ NN kabel
■		TRAFOSTANICE
		SDĚLOVACÍ KABELY

ZÁZNAM O ÚČINNOSTI ÚZEMNÍHO PLÁNU:

SPRÁVNÍ ORGÁN VYDÁVAJÍCÍ ÚZEMNÍ PLÁN: **Zastupitelstvo obce Nový Vestec** **Číslo jednací:** **Datum vydání územního plánu: 15.9. 2010** **Datum nabytí účinnosti územního plánu: 1.10. 2010**	
POŘIZOVATEL: **Obecní úřad Nový Vestec** **Oprávněná úřední osoba pořizovatele - jméno a funkce:** **Martin Šubrt - starosta obce Nový Vestec** **ing.arch. Martina Bredová - výkonný pořizovatel**	

NOVÝ VESTEC - ÚZEMNÍ PLÁN
KOORDINAČNÍ VÝKRES

datum: srpen 2010
měřítko 1 : 5 000
zpracoval: ing.arch. Libor Kodl
ing.Milena Morávková

ing.arch.Libor Kodl
Perucká 1, 120 00 Praha 2
e-mail: kodllib@rasdva.cz
tel/fax: 224923300, tel.:724130433

č.v.: 4