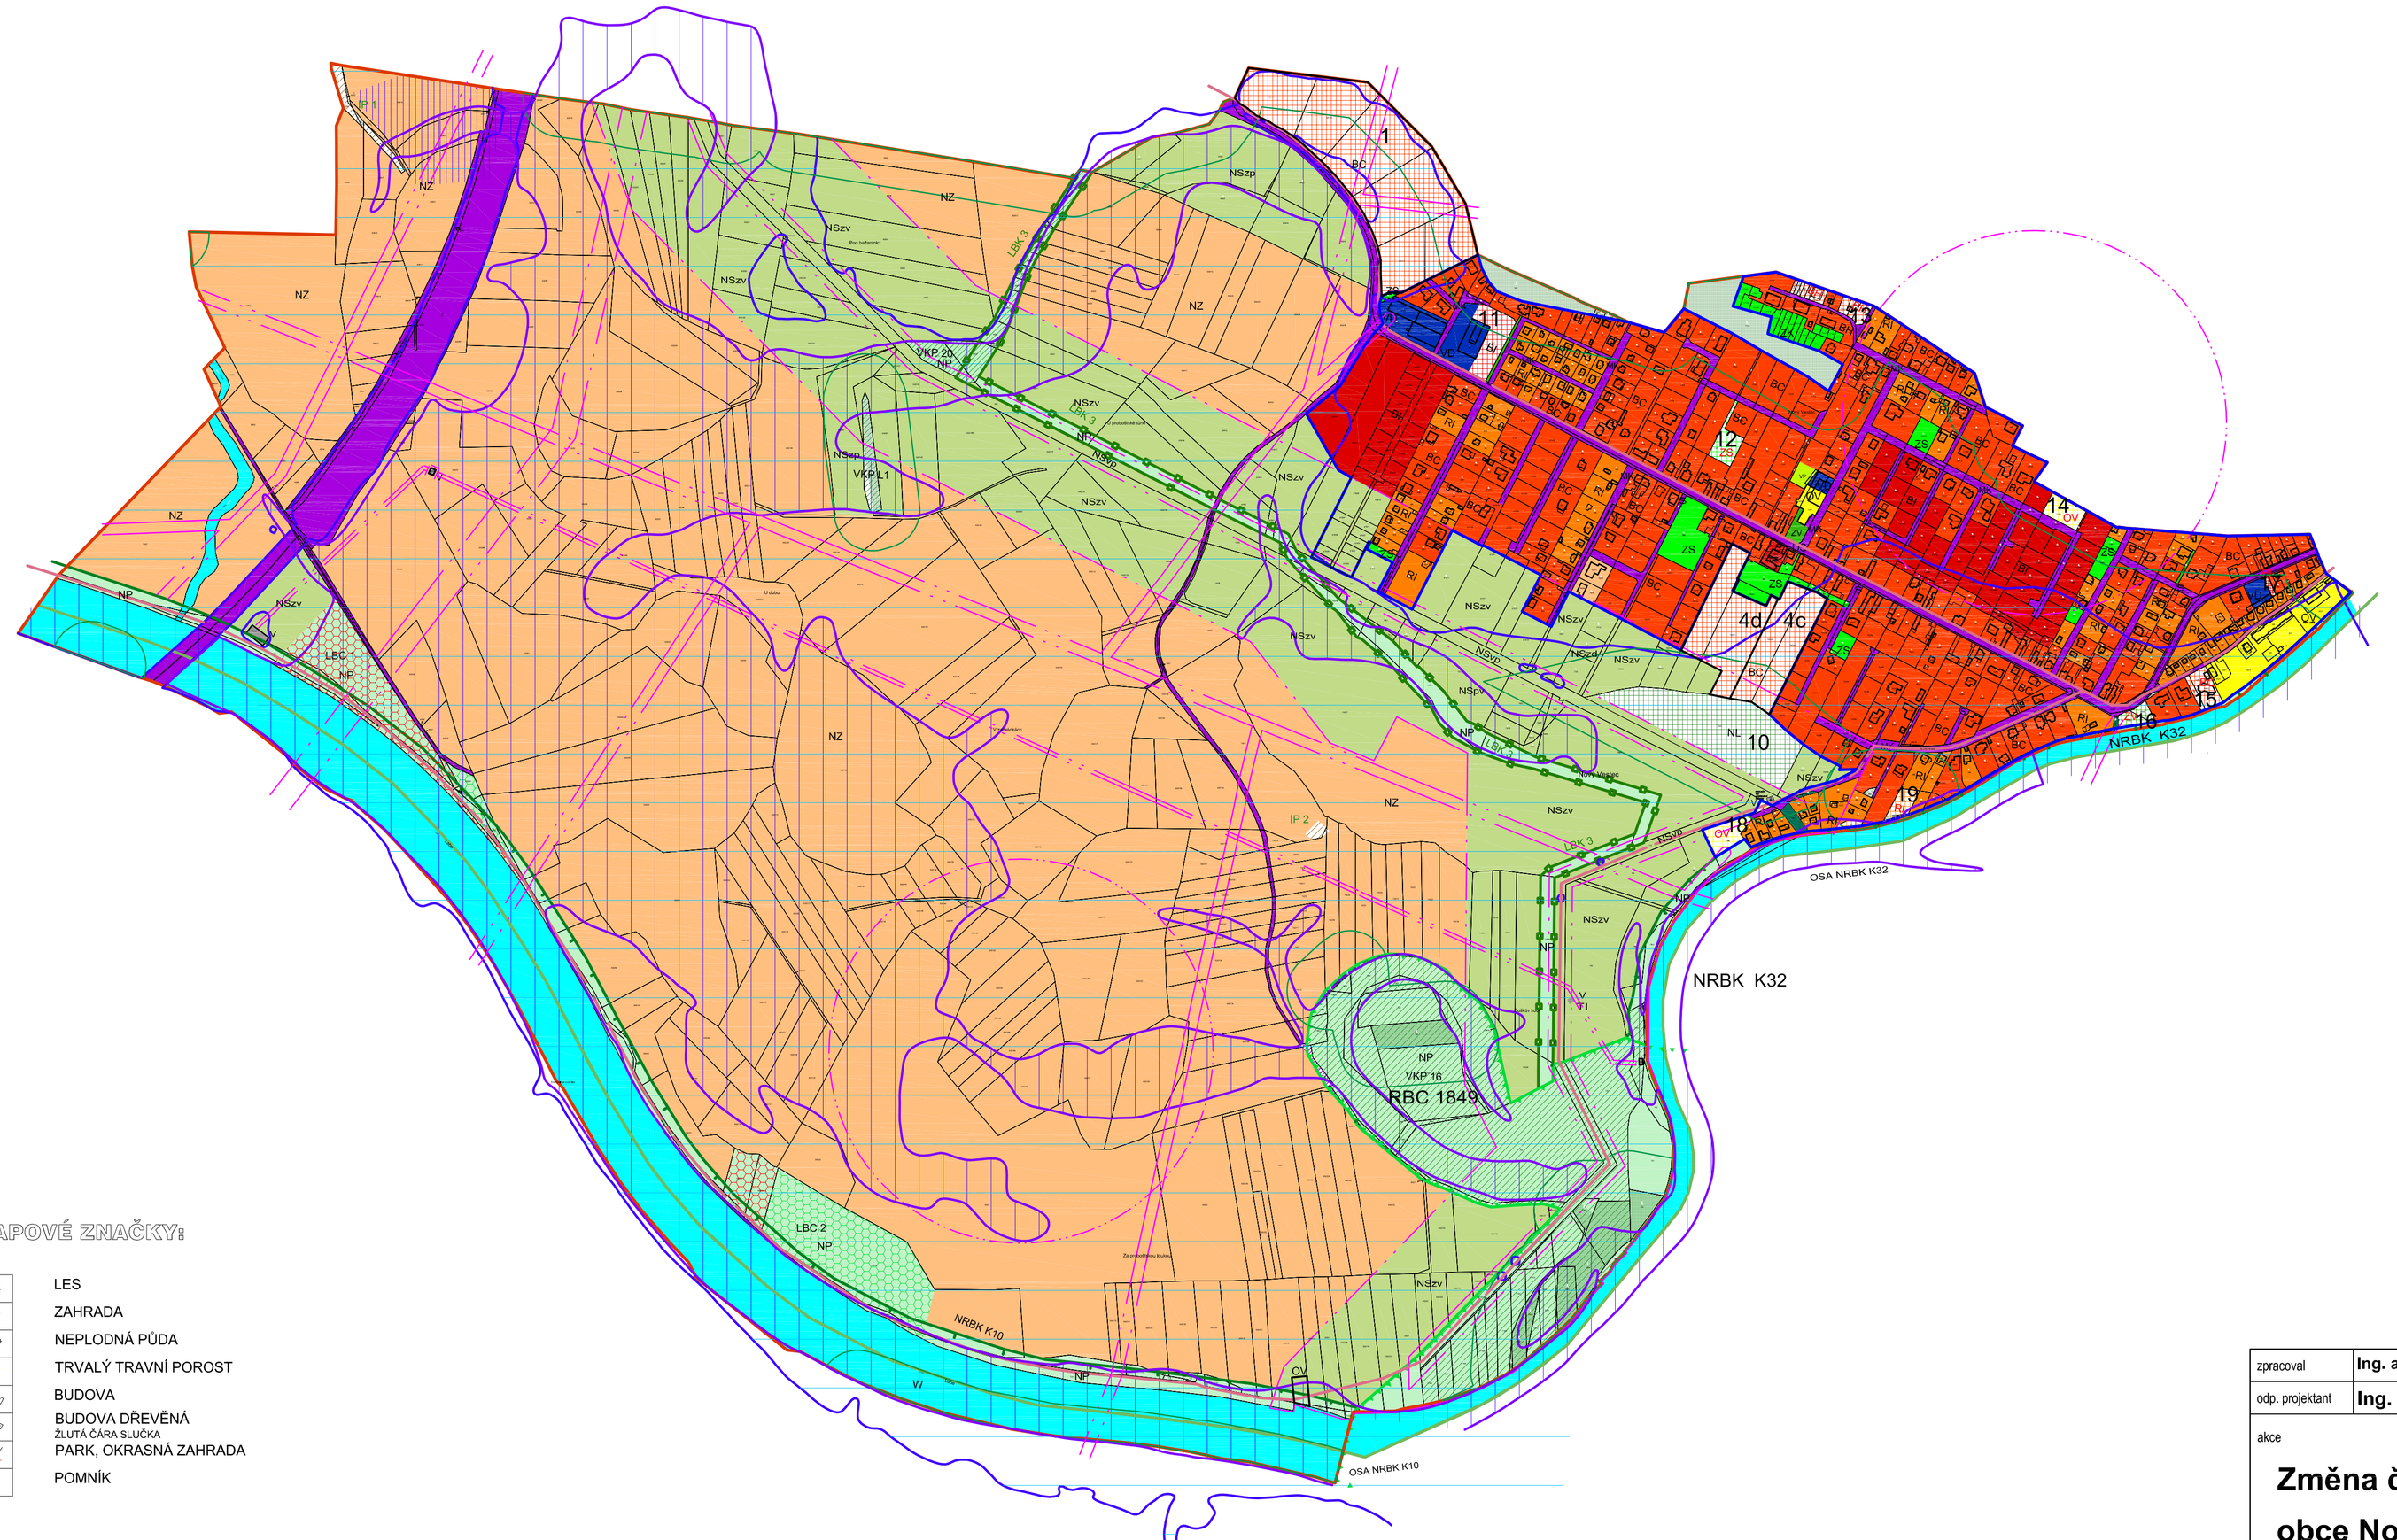

LEGENDA:

PLOCHY S ROZDÍLNÝM ZPŮSOBEM VYUŽITÍ

zastavěné území

stabilizované plochy	plochy změn	územní rezerva	
BC	BC		PLOCHY BYDLENÍ – pozemky rodinných domů
BH	BH		PLOCHY BYDLENÍ – pozemky bytových domů
RI	RI		PLOCHY REKREACE – pozemky rekreačních chat, chalup
BI	BI		PLOCHY SMÍŠENÉ OBYTNÉ – pozemky rodinných domů, OV,VP,DI,TI
OV	OV		PLOCHY OBČANSKÉHO VYBAVENÍ
PV			PLOCHY VEŘEJNÝCH PROSTRANSTVÍ
DS	DS		PLOCHY DOPRAVNÍ INFRASTRUKTURY – dálnice - D, silnice III, tř. - III/2451, místní komunikace - MK, soukromé - S, polní cesty - PC
TI			PLOCHY TECHNICKÉ INFRASTRUKTURY – TS-trafo, V-vodárenská zařízení
VD			VÝROBA A SKLADOVÁNÍ – drobná výroba a skladování
SF			PLOCHY SPECIFICKÉ – přístaviště
ZS	ZS		ZELEŇ – soukromá a vyhrazená
ZV	ZV		ZELEŇ – na veřejných prostranstvích
ZK			ZELEŇ – zahrádkářské kolonie u BD
ZP			ZELEŇ – přírodního charakteru
VP			VEŘEJNÉ PROSTRANSTVÍ

nezastavěné území

	INVESTICE DO PŮDY – PLOCHY SE ZMĚNĚNÝM VODNÍM REŽIMEM
NP	PLOCHY PŘÍRODNÍ – prvky ÚSES
W	PLOCHY VODNÍ
NZ	PLOCHY ZEMĚDĚLSKÉ
NL	PLOCHY LESNÍ
NSx	PLOCHY SMÍŠENÉ NEZASTAVĚNÉHO ÚZEMÍ – významem indexů funkcí zastoupených v plochách smíšených: p = přírodní, z = zemědělské, v = vodohospodářské, d = zahrady

ÚZEMNÍ SYSTÉM EKOLOGICKÉ STABILITY

NRBK K32	NADREGIONÁLNÍ BIOKORIDORY
LBK 3	LOKÁLNÍ BIOKORIDORY
RBC 1849	REGIONÁLNÍ BIOCENTRA
LBC 1	LOKÁLNÍ BIOCENTRA
IP 2	INTERAKČNÍ PRVEK
VKP 16	VÝZNAMNÝ KRAJINNÝ PRVEK

	HRANICE KRAJE
	HRANICE ŘEŠENÉHO ÚZEMÍ - HRANICE KATASTRU
	HRANICE ZASTAVĚNÉHO ÚZEMÍ PODLE §58 SZ k 1.8.2015
5	HRANICE ZASTAVITELNÝCH PLOCH

Celé správní území je situováno v ochranném pásmu leteckých zabezpečovacích zařízení MO a ve vzdušném prostoru MO.

PŘÍRODNÍ LIMITY VYUŽITÍ ÚZEMÍ

	Q 100
	Q 100 AKTIVNÍ ZÓNA
	OP LESA

TECHNICKÉ LIMITY

	OP TECHNICKÁ VYBAVENOST

MAPOVÉ ZNAČKY:

	LES
	ZAHRADA
	NEPLODNÁ PŮDA
	TRVALÝ TRAVNÍ POROST
	BUDOVA
	BUDOVA DŘEVĚNÁ
	ŽLUTÁ ČÁRA SLUČKA
	PARK, OKRASNÁ ZAHRADA
	POMNÍK

zpracoval	Ing. arch. Daniela Lukáčová	datum	06/2021
odp. projektant	Ing. arch. Libor Kodl	revize	06/2021

akce

Změna č. 2 Územního plánu obce Nový Vestec

obsah

HLAVNÍ VÝKRES - URBANISTICKÁ KONCEPCE A USPOŘÁDÁNÍ KRAJINY

www.archikodl.cz facebook.com/archiKODL
Patočkova 711/5 liborkodl@gmail.com
Praha 6, 160 00 737 301 644

formát	měřítko	číslo výkresu
8 x A4	1:5000	1