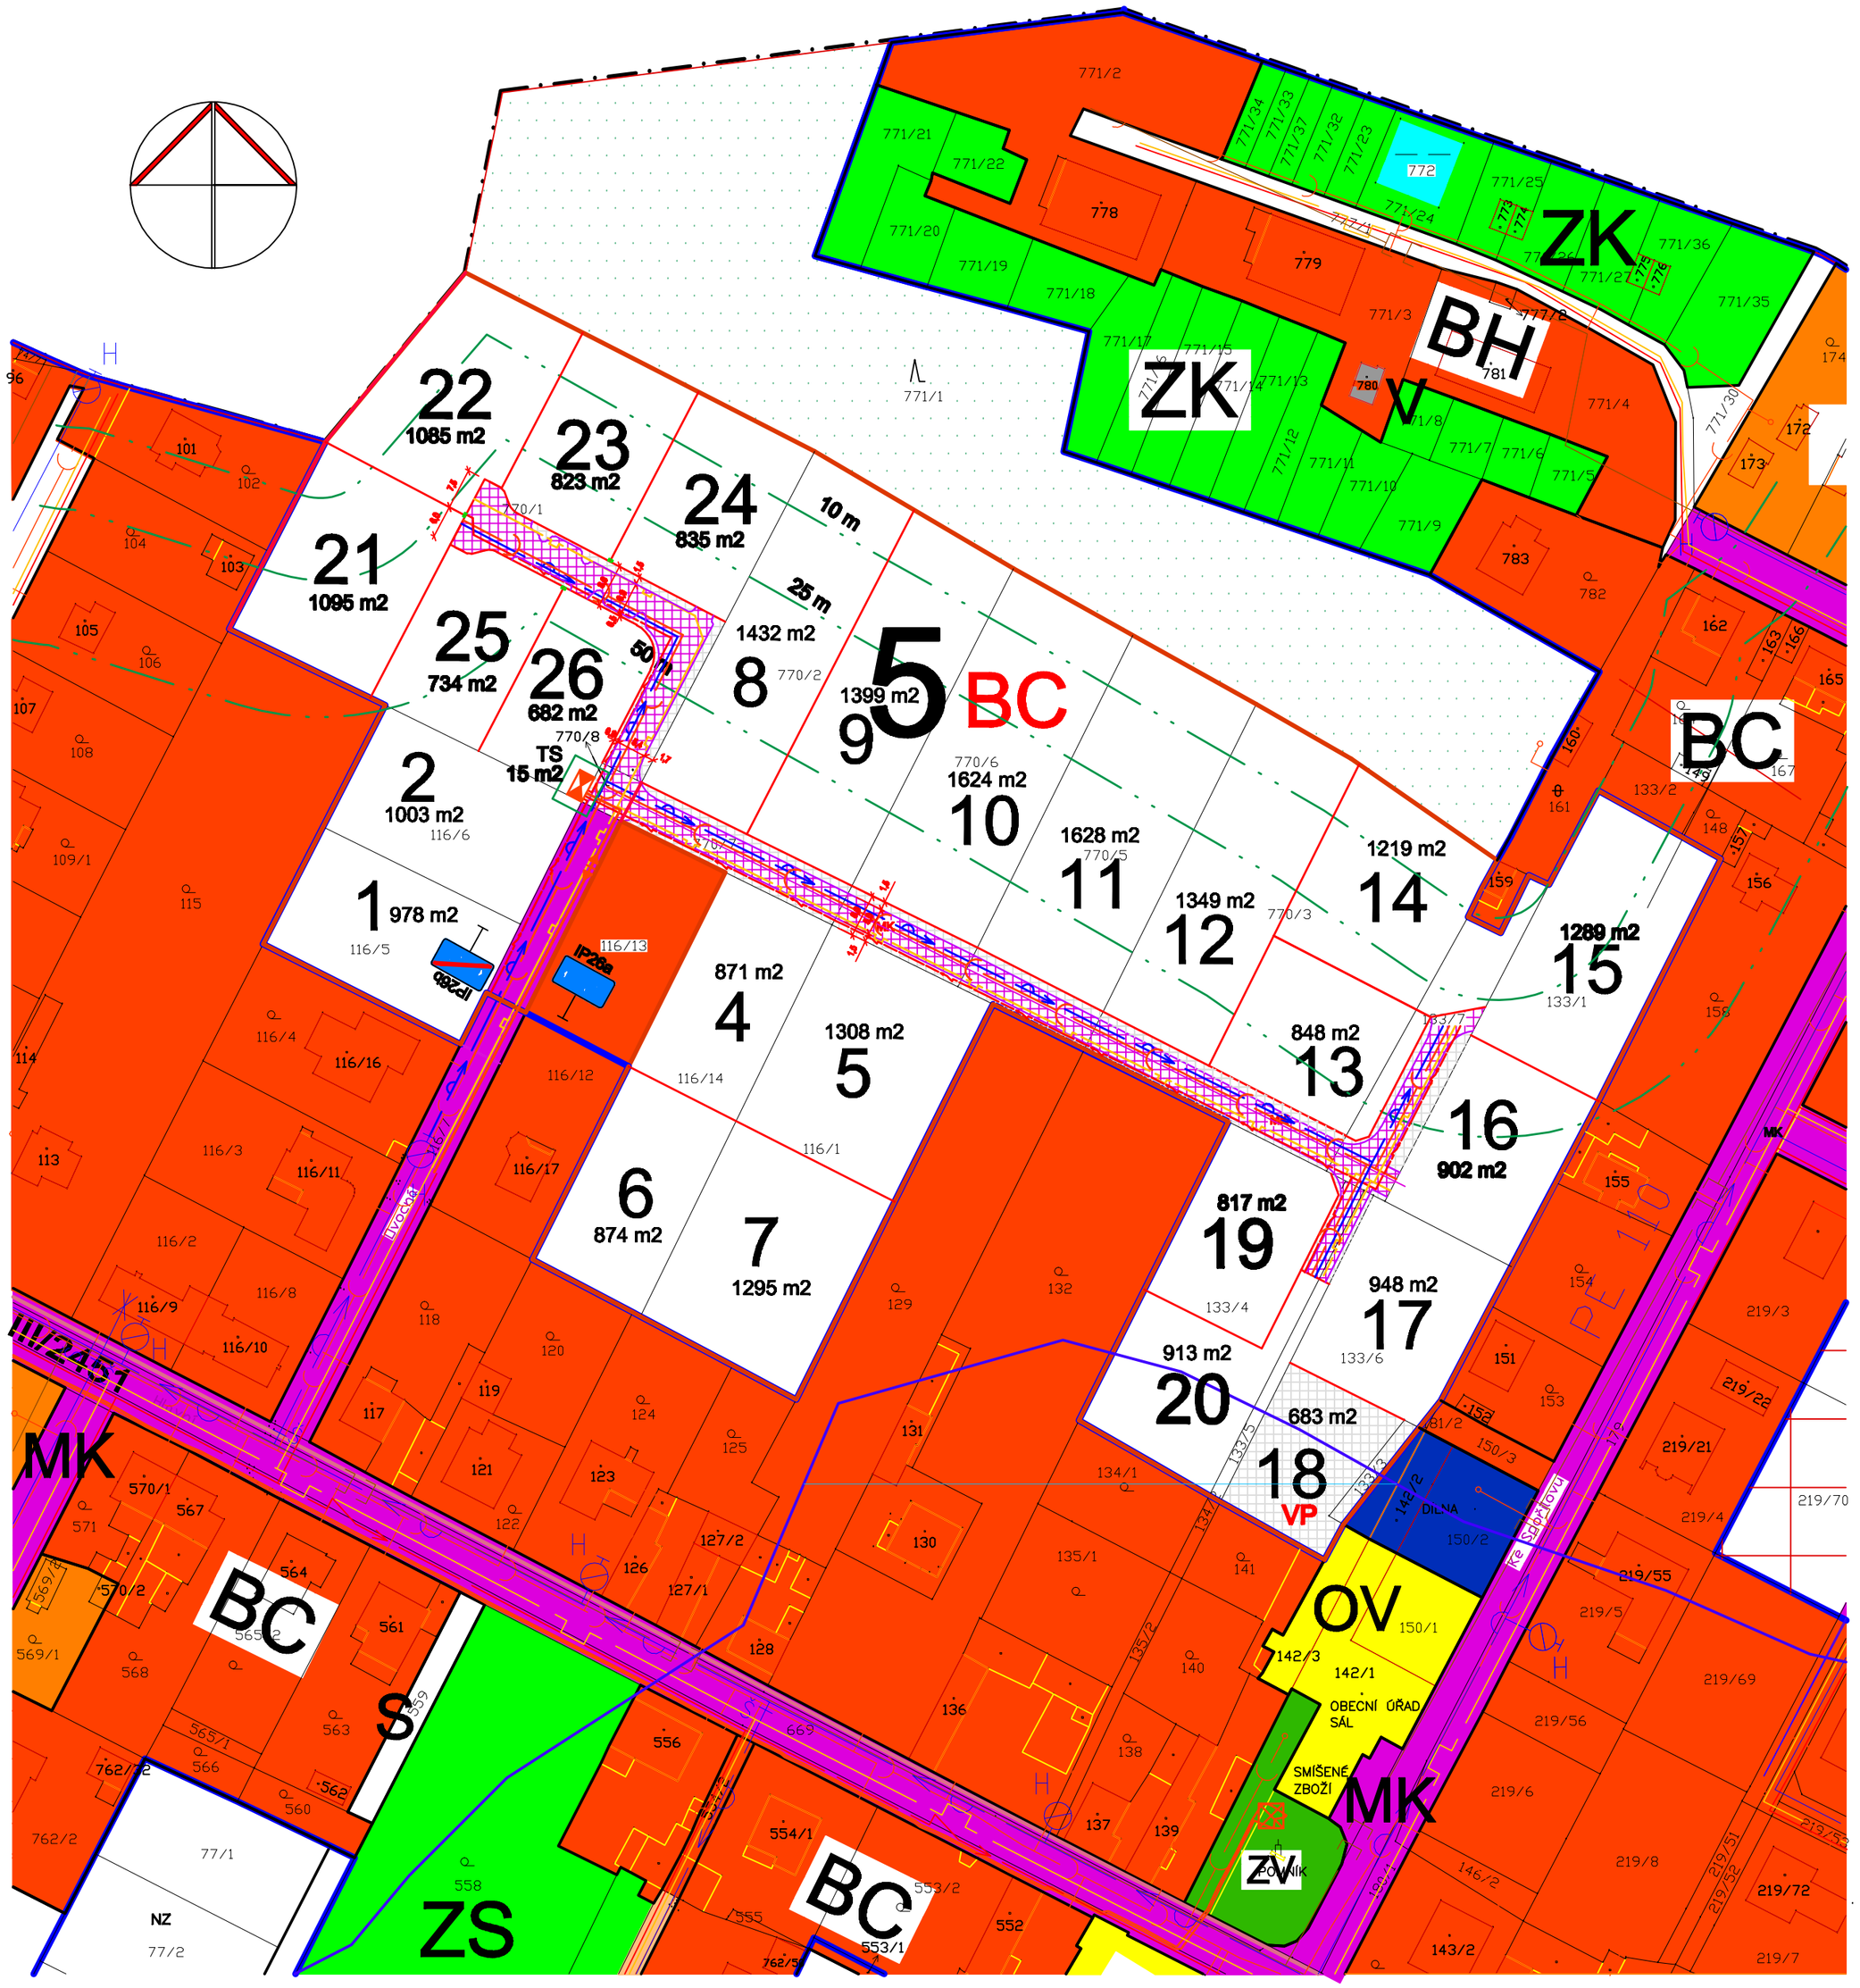


LEGENDA:

STAV NÁVRH

- HRANICE KRAJE
- HRANICE ŘEŠENÉHO ÚZEMÍ
- HRANICE ZASTAVĚNÉHO ÚZEMÍ PODLE §58 SZ k 1.6.2009
- 681/14 — HRANICE A ČÍSLA PŮVODNÍCH PARCEL
- 5 — HRANICE A ČÍSLA NAVRŽENÝCH PARCEL

PŘÍRODNÍ LIMITY VYUŽITÍ ÚZEMÍ

- Q 100
- OP LESA

DOPRAVNÍ INFRASTRUKTURA

- SILNICE III. TŘÍDY
- MK — MÍSTNÍ KOMUNIKACE
- CYKLOSTEZKY

TECHNICKÁ INFRASTRUKTURA

- VODOVOD
- KANALIZACE
  Splašková dle DSP
- PLYNOVOD
  Vrchní vedení, přeložka kabel
- VEDENÍ VN 22 kV
- VEDENÍ NN, VO kabel
- TS — TRAFOSTANICE

PLOCHY ZMĚN V KRAJINĚ

stabilizované plochy | plochy změn

- NZ — PLOCHY ZEMĚDĚLSKÉ
- NL — PLOCHY LESNÍ
- NSx — PLOCHY SMÍŠENÉ NEZASTAVĚNÉHO ÚZEMÍ
  význam indexů funkcí zastoupených v plochách smíšených:
  p = přírodní
  z = zemědělské
  v = vodohospodářské
  d = zahrady

PLOCHY S ROZDÍLNÝM ZPŮSOBEM VYUŽITÍ

- BC — PLOCHY BYDLENÍ
  pozemky rodinných domů
- VD — PLOCHY VÝROBY A SKLADOVÁNÍ
  drobná výroba a skladování
- BH — PLOCHY BYDLENÍ
  pozemky bytových domů
- VP — PLOCHY VEŘEJNÝCH PROSTRANSTVÍ
- DS — PLOCHY DOPRAVNÍ INFRASTRUKTURY
  rychlostní - D,silnice III. tř., místní komunikace - MK, soukromé - S
- ZK — ZELEŇ
  zahrádkářské kolonie u BD
- W — VODNÍ PLOCHY
- ZS — ZELEŇ
  soukromá a vyhrazená
- OV — OBČANASKÁ VYBAVNOST

ZÁZNAM O ÚČINNOSTI ÚZEMNÍ STUDIE :

SPRÁVNÍ ORGÁN VYDÁVAJÍCÍ ÚZEMNÍ STUDII: Zastupitelstvo obce Nový Vestec Číslo jednací: Datum schválení územní studie: 30.01.2012 Datum nabytí účinnosti územního plánu: 01.10. 2010	
POŘIZOVATEL: Obecní úřad Nový Vestec Oprávněná úřední osoba pořizovatele - jméno a funkce: Martin Šubrt - starosta obce Nový Vestec Ing.arch. Martina Bredová - výkonný pořizovatel	

NOVÝ VESTEC

ÚZEMNÍ STUDIE LOK.č.:BC 5

KOORDINAČNÍ VÝKRES

měř.. 1 : 1 000

SUNCAD®
SUNCAD, s.r.o.
náměstí Na Lužinách
Praha 13, 155 00
Hl. inženýr projektu: Ing. David Havránek
Ing.arch.Libor Kodl
Perucká 1, 120 00 Praha 2
e-mail: kodl@volny.cz
tel/fax: 224923300, tel.:724130433
Zodp. projektant: Ing.arch.Libor Kodl

OÚ:	Nový Vestec
MÚ:	Brandýs nad Labem - Stará Boleslav
č.výtisku:	č.výkresu: 2