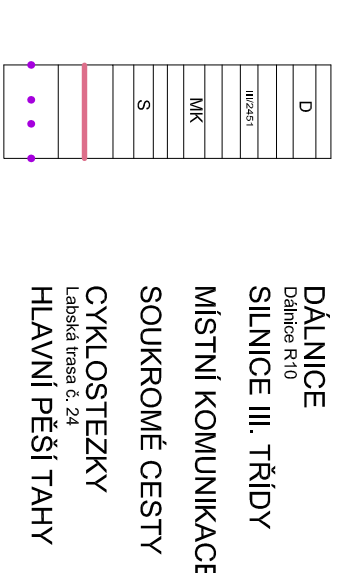
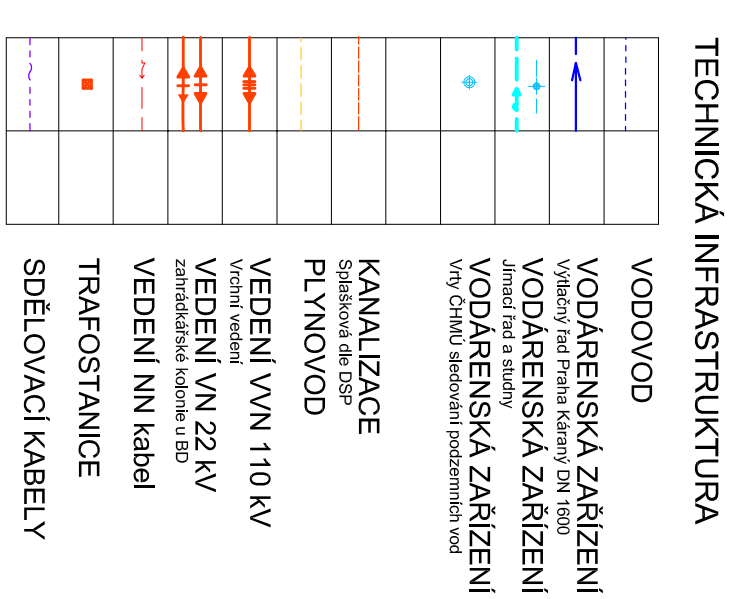
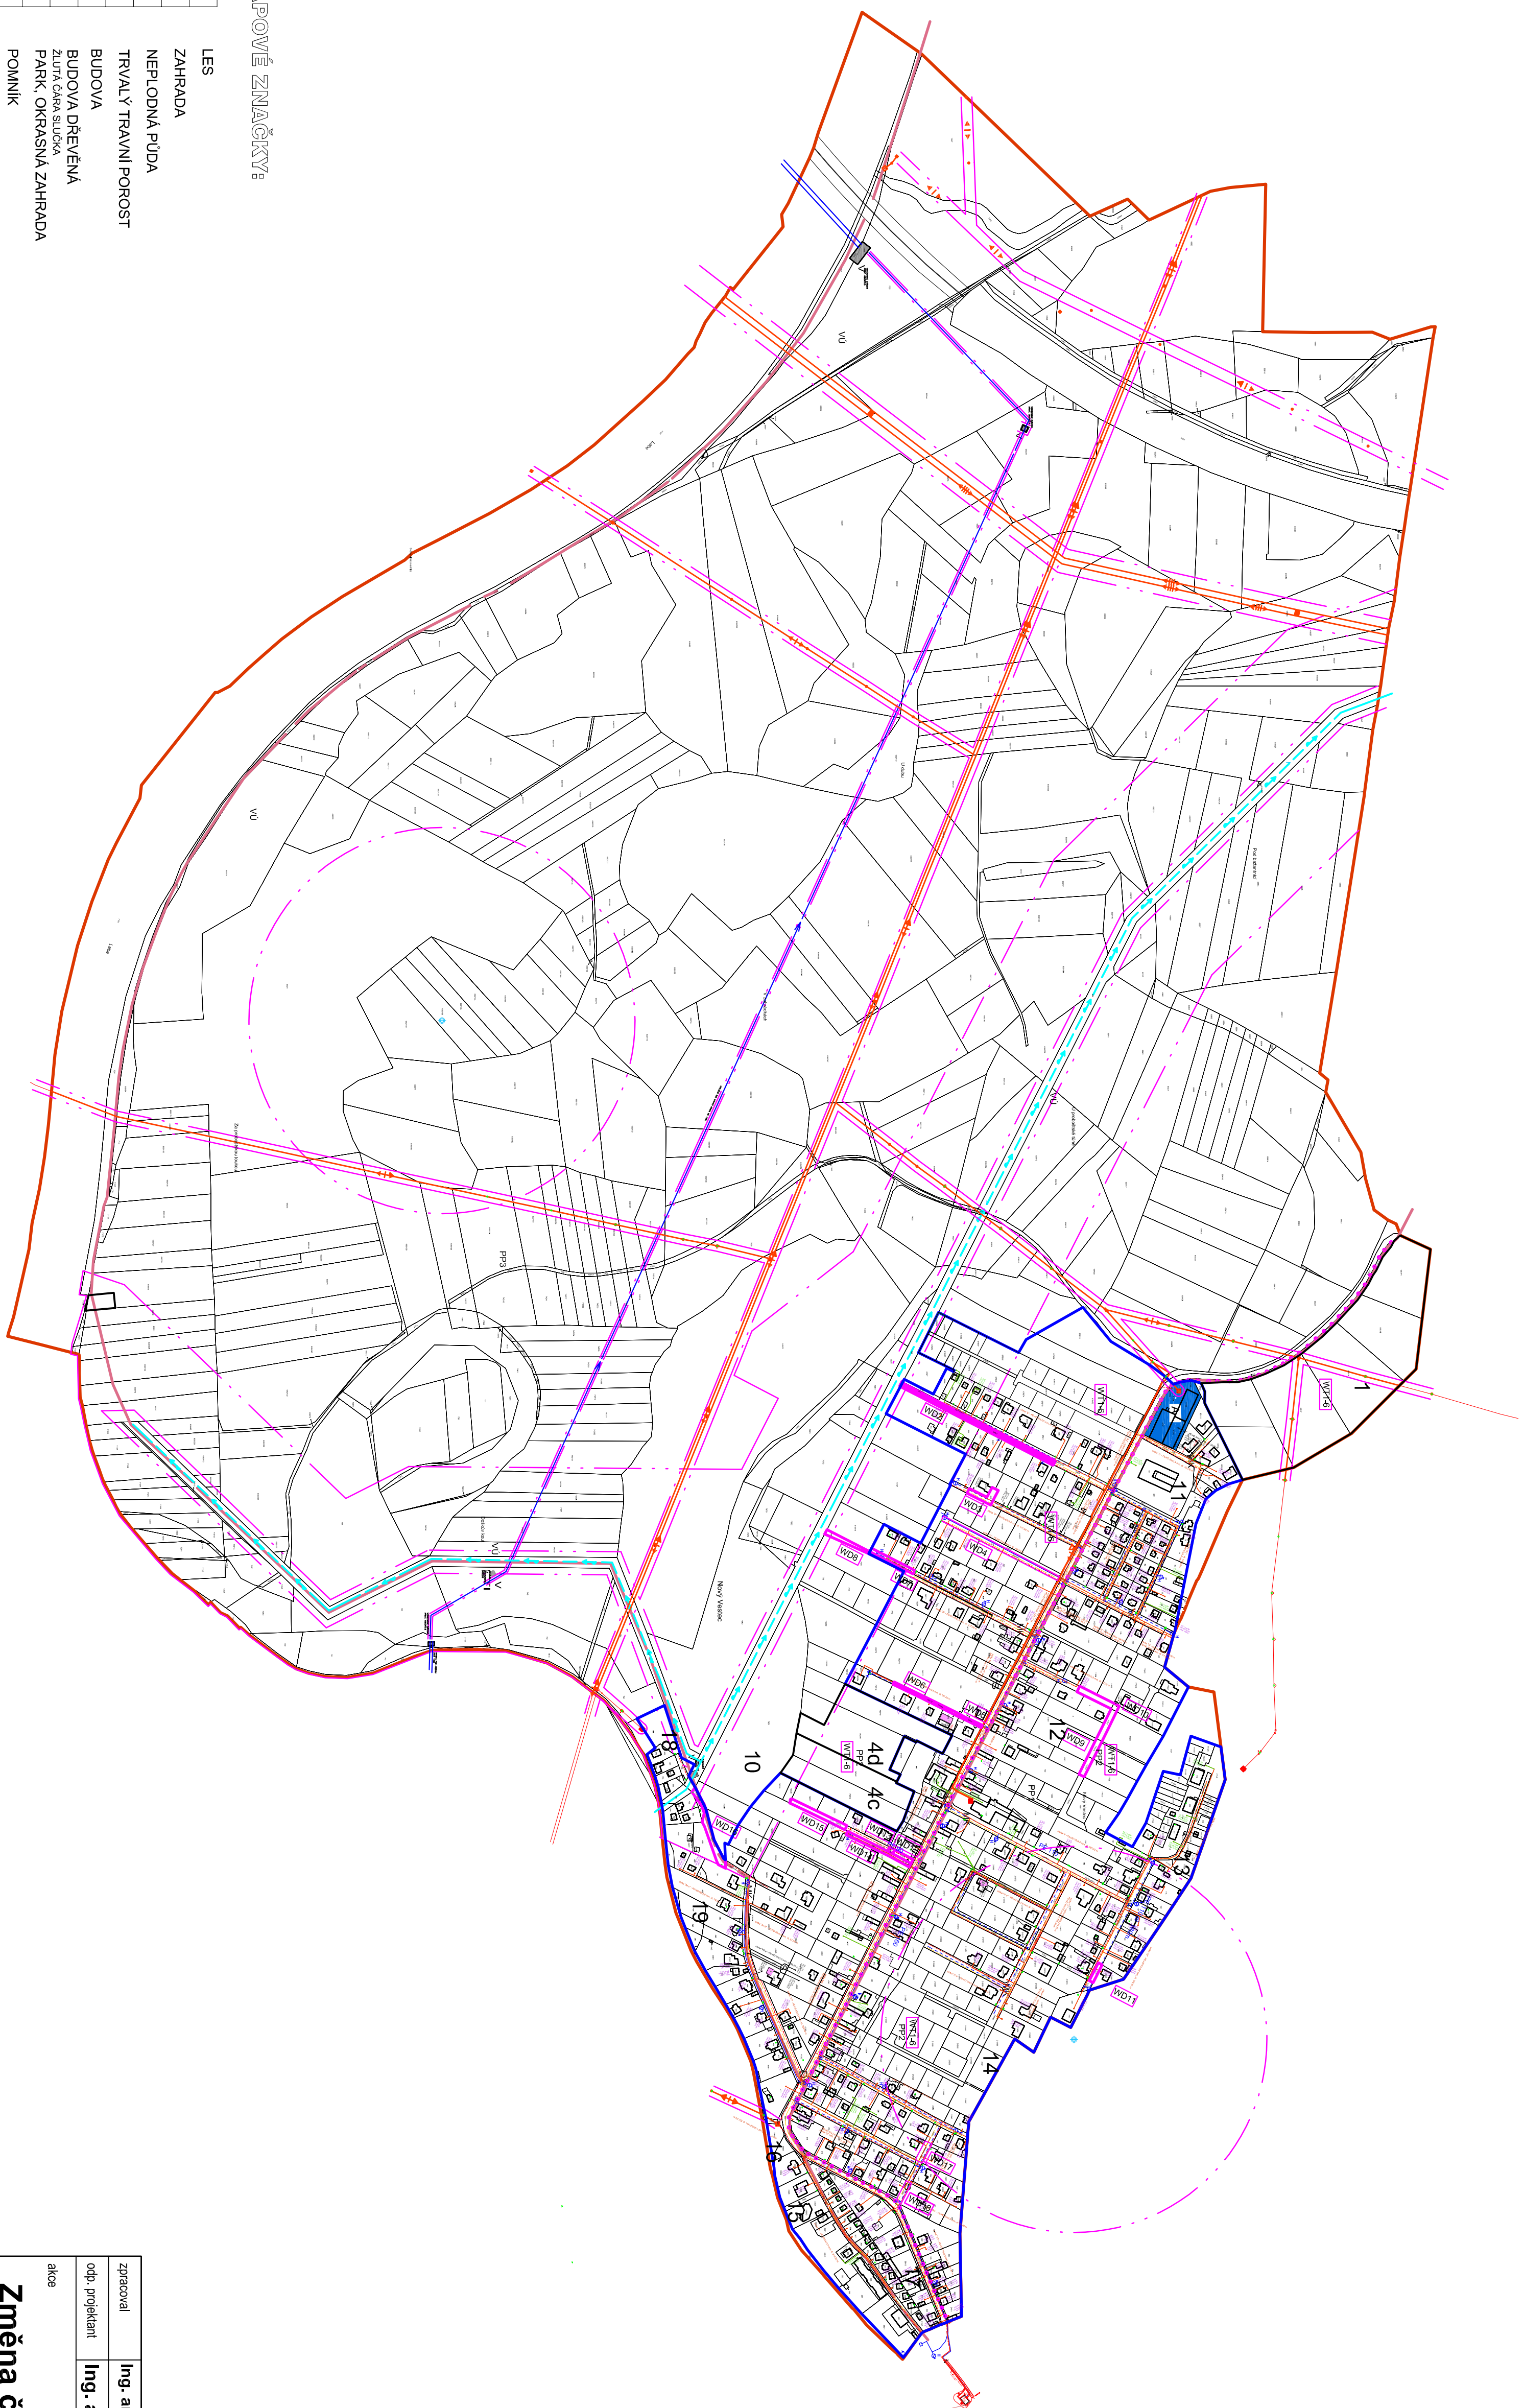
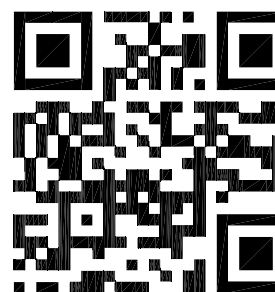
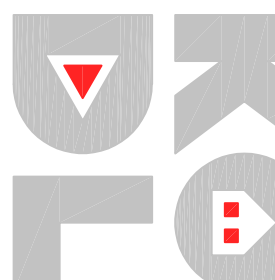


Zpracoval		Ing. arch. Daniela Lukáčová		dátum	06/2021
odp. projektant		Ing. arch. Libor Kodl		verzia	06/2021
akce					
Změna č. 2 Územního plánu					
obce Nový Vestec					
obesh					
VĚŘEJNÁ INFRASTRUKTURA - VODOVOD					
KANALIZACE, PLYN, ELEKTRO					
					
					
www.archikodl.cz		facebook.com/archikodl		libor.kodl@gmail.com	
Praha 6, 160 00		737 201 644			
formát 8 x A4		měřítko 1:5000		číslo výkresu 2	