


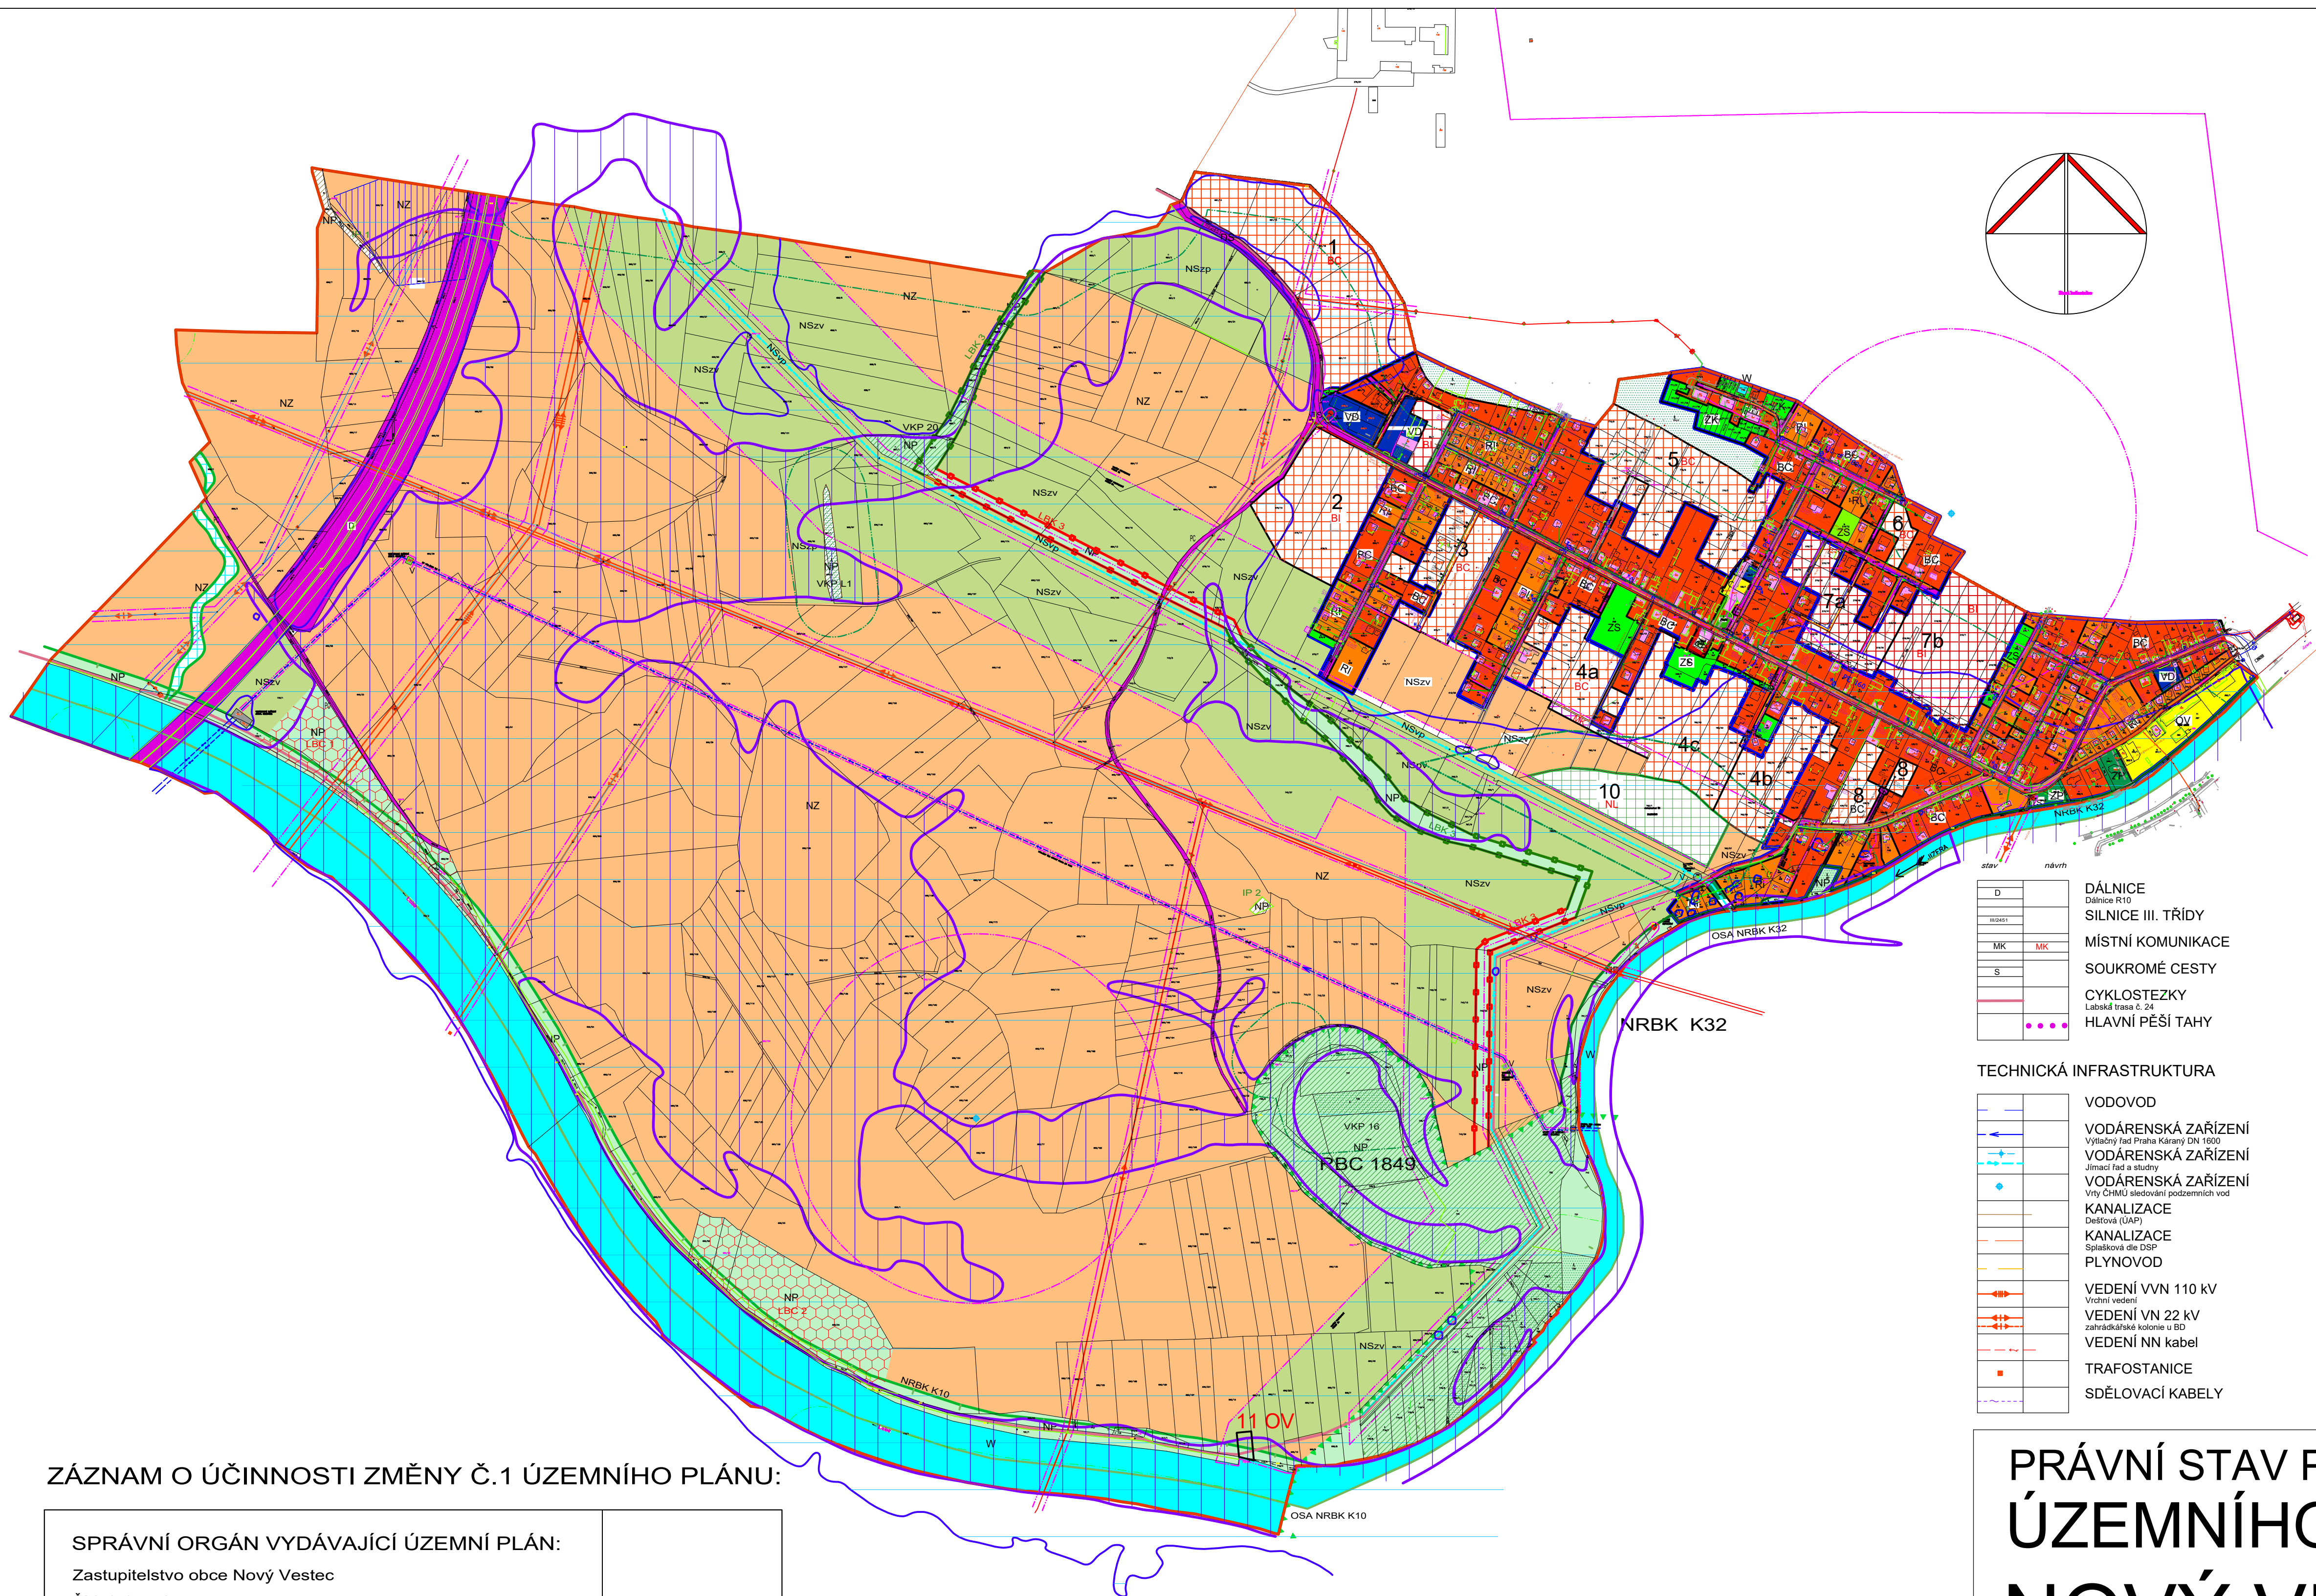

LEGENDA:

	HRANICE KRAJE
	HRANICE ŘEŠENÉHO ÚZEMÍ
	HRANICE KATASTRU
	HRANICE ZASTAVĚNÉHO ÚZEMÍ PODLE §58 SZ K 1.8.2015
	HRANICE ZASTAVITELNÝCH PLOCH

ÚZEMNÍ SYSTÉM EKOLOGICKÉ STABILITY

	BIOKORIDORY
	BIOKORIDORY
	BIOCENTRA
	BIOCENTRA
	INTERAKČNÍ PRVEK
	VÝZNAMNÝ KRAJINNÝ PRVEK

PLOCHY ZMĚN V KRAJINĚ

	INVESTICE DO PŮDY
	PLOCHY SE ZMĚNĚNÝM VODNÍM REŽIMEM
	PLOCHY ZEMĚDĚLSKÉ
	PLOCHY LESNÍ
	PLOCHY SPECIFICKÉ
	PLOCHY PŘÍRODNÍ
	PLOCHY SMÍŠENÉ NEZASTAVĚNÉHO ÚZEMÍ

PLOCHY S ROZDÍLNÝM ZPŮSOBEM VYUŽITÍ

	PLOCHY BYDLENÍ
	PLOCHY BYDLENÍ
	PLOCHY REKREACE
	PLOCHY SMÍŠENÉ OBYTNÉ
	PLOCHY OBČANSKÉHO VYBAVENÍ
	PLOCHY VEŘEJNÝCH PROSTRANSTVÍ
	PLOCHY DOPRAVNÍ INFRASTRUKTURY
	PLOCHY TECHNICKÉ INFRASTRUKTURY
	VÝROBA A SKLADOVÁNÍ
	ZELEŇ
	ZELEŇ
	ZELEŇ
	ZELEŇ
	PLOCHY VODNÍ

PŘÍRODNÍ LIMITY VYUŽITÍ ÚZEMÍ

	Q 100
	Q 100 AKTIVNÍ ZÓNA
	OP LESA
	VÝZNAMNÝ KRAJINNÝ PRVEK
	INTERAKČNÍ PRVEK

TECHNICKÉ LIMITY

	OP TECHNICKÁ VYBAVENOST
--	-------------------------

	DÁLNIČE
	SILNICE III. TŘÍDY
	MÍSTNÍ KOMUNIKACE
	SOUKROMÉ CESTY
	CYKLOSTEZKY
	HLAVNÍ PĚŠÍ TAHY

TECHNICKÁ INFRASTRUKTURA

	VODOVOD
	VODÁRENSKÁ ZAŘÍZENÍ
	VODÁRENSKÁ ZAŘÍZENÍ
	VODÁRENSKÁ ZAŘÍZENÍ
	KANALIZACE
	KANALIZACE
	PLYNOVOD
	VEDENÍ VVN 110 kV
	VEDENÍ VN 22 kV
	VEDENÍ NN kabel
	TRÁFOSTANICE
	SĎELOVACÍ KABELY

ZÁZNAM O ÚČINNOSTI ZMĚNY Č.1 ÚZEMNÍHO PLÁNU:

SPRÁVNÍ ORGÁN VYDÁVAJÍCÍ ÚZEMNÍ PLÁN:

Zastupitelstvo obce Nový Vestec

Číslo jednací:

Datum vydání změny č.1 územního plánu: 27.03. 2017

Datum nabytí účinnosti změny č. 1 územního plánu: 12.04. 2017

POŘIZOVATEL:

Obecní úřad Nový Vestec

Oprávněná úřední osoba pořizovatele - jméno a funkce:

Martin Šubrt - starosta obce Nový Vestec

Ing.arch. Martina Bredová - výkoný pořizovatel

PRÁVNÍ STAV PO VYDÁNÍ ZMĚNY Č. 1

ÚZEMNÍHO PLÁNU

NOVÝ VESTEC

KOORDINAČNÍ VÝKRES

datum: duben r. 2017, měřítko 1 : 5 000

ZPRACOVAL: ING.ARCH. LIBOR KODL č.v.: 4

