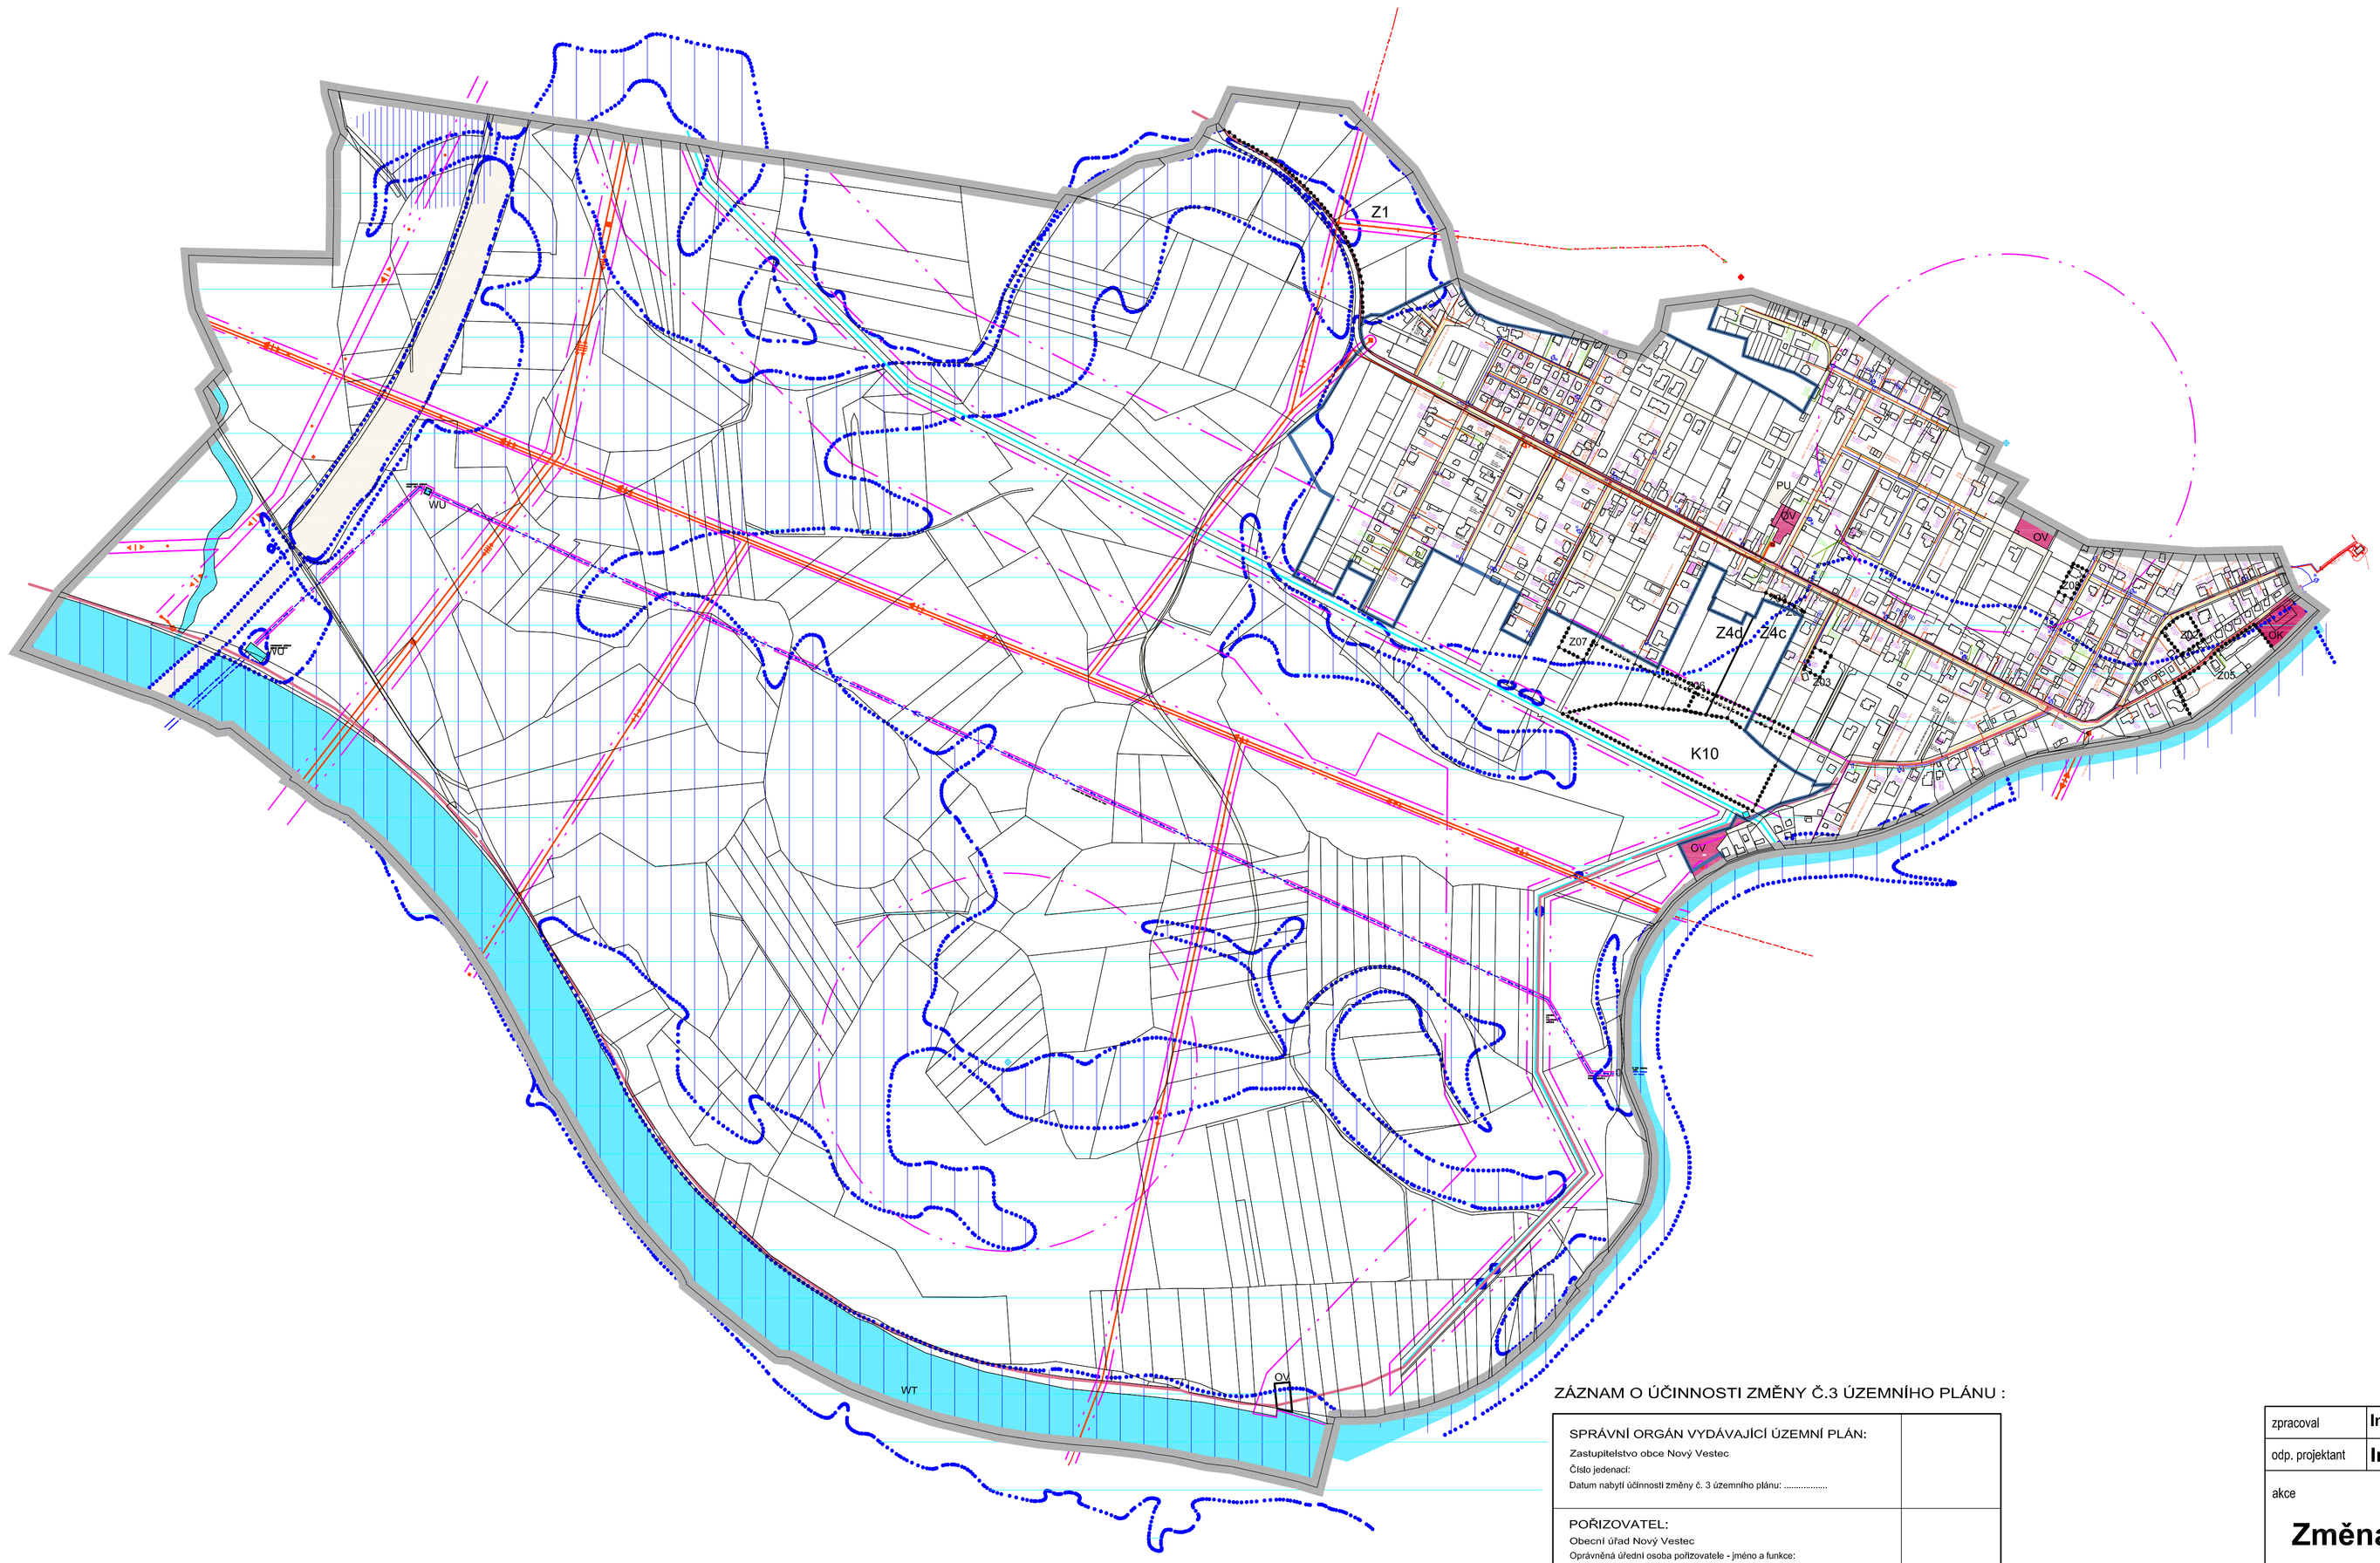

LEGENDA:

HRANICE ŘEŠENÉHO ÚZEMÍ

HRANICE ZASTAVĚNÉHO ÚZEMÍ OBCE

Z1 — HRANICE ZASTAVITELNÝCH PLOCH

K10 — HRANICE PLOCH ZMĚN V KRAJINĚ

Celé správní území je situováno v ochranném pásmu leteckých zabezpečovacích zařízení MO a ve vzdušném prostoru MO

VEŘEJNÁ INFRASTRUKTURA

zastavěné území

stabilizované plochy	plochy změn	
OV	OV	OBČANSKÉ VYBAVENÍ VEŘEJNÉ
OK	OK	OBČANSKÉ VYBAVENÍ KOMERČNÍ
PU	PU	VEŘEJNÁ PROSTRANSTVÍ VŠEOBECNÁ
DS	DS	DOPRAVA SILNIČNÍ dálnice - D, silnice III. tř. - III/2451, místní komunikace - MK, soukromé - S, polní cesty - PC
TE	TE	ENERGETIKA TS-trafo
WH	WH	VODOHOSPODÁŘSKÉ vodárenská zařízení

TECHNICKÁ INFRASTRUKTURA

VODOVOD

VODÁRENSKÁ ZAŘÍZENÍ
Výtlačný řad Praha Kíranij DN 1600

VODÁRENSKÁ ZAŘÍZENÍ
Jímací řad a studny

VODÁRENSKÁ ZAŘÍZENÍ
Vrty ČHMÚ sledování podzemních vod

KANALIZACE
Splašková dle DSP

PLYNOVOD

VEDENÍ VVN 110 kV
Vrchní vedení

VEDENÍ VN 22 kV
zahrádkářské kolonie u BD

VEDENÍ NN kabel

TRAFOSTANICE

CYKLOSTEZKY
Labská trasa č. 24

TECHNICKÉ LIMITY

OP TECHNICKÁ VYBAVENOST

ZÁZNAM O ÚČINNOSTI ZMĚNY Č.3 ÚZEMNÍHO PLÁNU :

SPRÁVNÍ ORGÁN VYDÁVAJÍCÍ ÚZEMNÍ PLÁN: Zastupitelstvo obce Nový Vestec Číslo jednací: Datum nabytí účinnosti změny č. 3 územního plánu:	
POŘIZOVATEL: Obecní úřad Nový Vestec Oprávněná úřední osoba pořizovatele - jméno a funkce: Jiří Lubert - starosta obce Nový Vestec Ing.arch. Martina Bredová - výkonný pořizovatel	

zpracoval	Ing. Katarína Vedejová	datum	06/2024
odp. projektant	Ing. arch. Libor Kodl	revize	06/2024

akce

Změna č. 3 Územního plánu obce Nový Vestec

www.archikodl.cz
Patočkova 711/5
Praha 6, 160 00
facebook.com/archiKODL
liborkodl@gmail.com
737 301 644

obsah

VEŘEJNÁ INFRASTRUKTURA - VODOVOD KANALIZACE, PLYN, ELEKTRO

formát	měřítko	číslo výkresu
8 x A4	1:5000	2