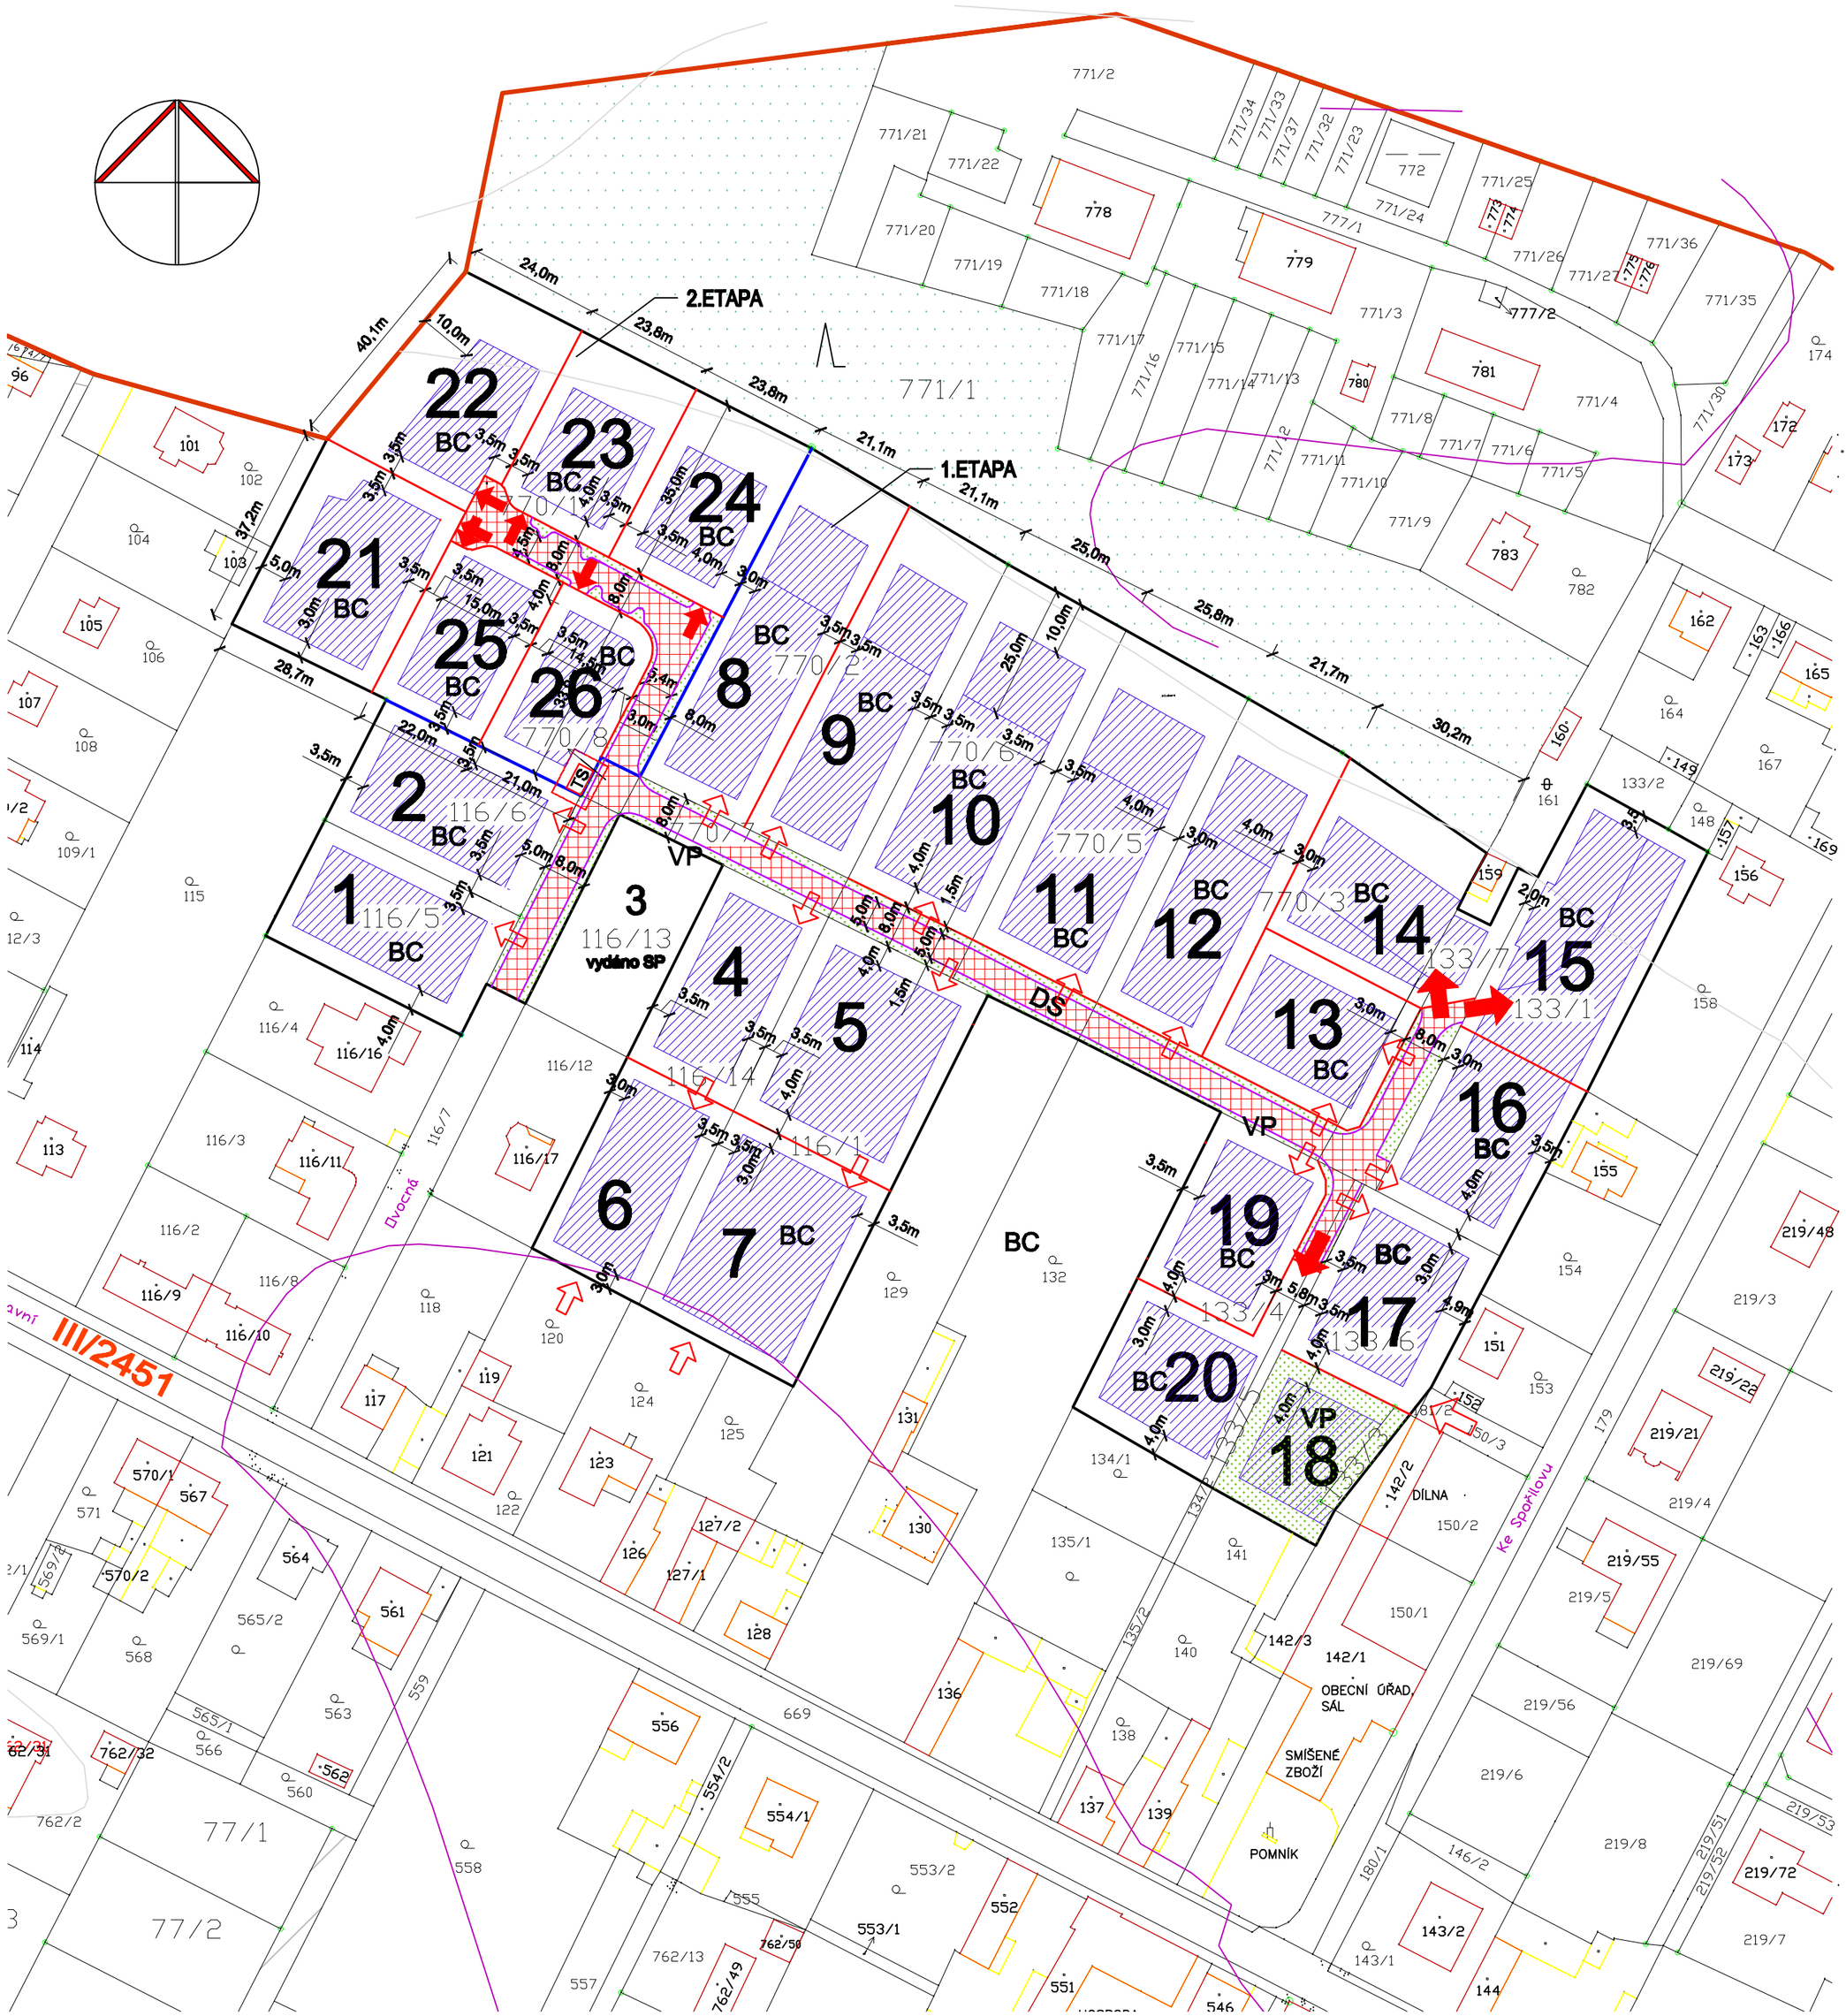


LEGENDA:

STAV	NÁVRH	
		HRANICE KATASTRU
		HRANICE ŘEŠENÉHO ÚZEMÍ
		HRANICE ETAP
681/14		**HRANICE A ČÍSLA PŮVODNÍCH PARCEL**
	5	HRANICE A ČÍSLA NAVRŽENÝCH PARCEL

PLOCHY S ROZDÍLNÝM ZPŮSOBEM VYUŽITÍ

NZ	VP	VEŘEJNÁ ZELEŇ, VEŘEJNÉ PROSTRANSTVÍ
NZ	BC	PLOCHA PRO UMÍSTĚNÍ HLAVNÍCH STAVEB
		LES

DOPRAVA

NZ	DS	OBYTNÉ ULICE VČETNĚ ZELENÝCH PÁSŮ
	⇨	MOŽNÉ UMÍSTĚNÍ VJEZDŮ
	➡	PŘEDEM STANOVENÉ VJEZDY

NZ - zemědělská půda

ZÁZNAM O ÚČINNOSTI ÚZEMNÍ STUDIE :

SPRÁVNÍ ORGÁN VYDÁVAJÍCÍ ÚZEMNÍ STUDII: Zastupitelstvo obce Nový Vestec Číslo jednací: Datum schválení územní studie: 30.01.2012 Datum nabytí účinnosti územního plánu: 01.10. 2010	
POŘIZOVATEL: Obecní úřad Nový Vestec Oprávněná úřední osoba pořizovatele - jméno a funkce: Martin Šubrt - starosta obce Nový Vestec Ing.arch. Martina Bredová - výkonný pořizovatel	

NOVÝ VESTEC

ÚZEMNÍ STUDIE

LOKALITY č.:BC 5

HLAVNÍ VÝKRES

měřítko 1 : 1 000

SUNCAD®
SUNCAD, s.r.o.
náměstí Na Lužinách
Praha 13, 155 00
Hl. inženýr projektu: Ing. David Havránek

Ing.arch.Libor Kodl
Peřucká 1, 120 00 Praha 2
e-mail: kodllibor@seznam.cz
tel/fax: 224923300, tel.:724130403
Zodp. projektant: Ing.arch.Libor Kodl

OÚ:	Nový Vestec
MÚ:	Brandýs nad Labem - Stará Boleslav
č.výtisku:	č.výkresu: 1