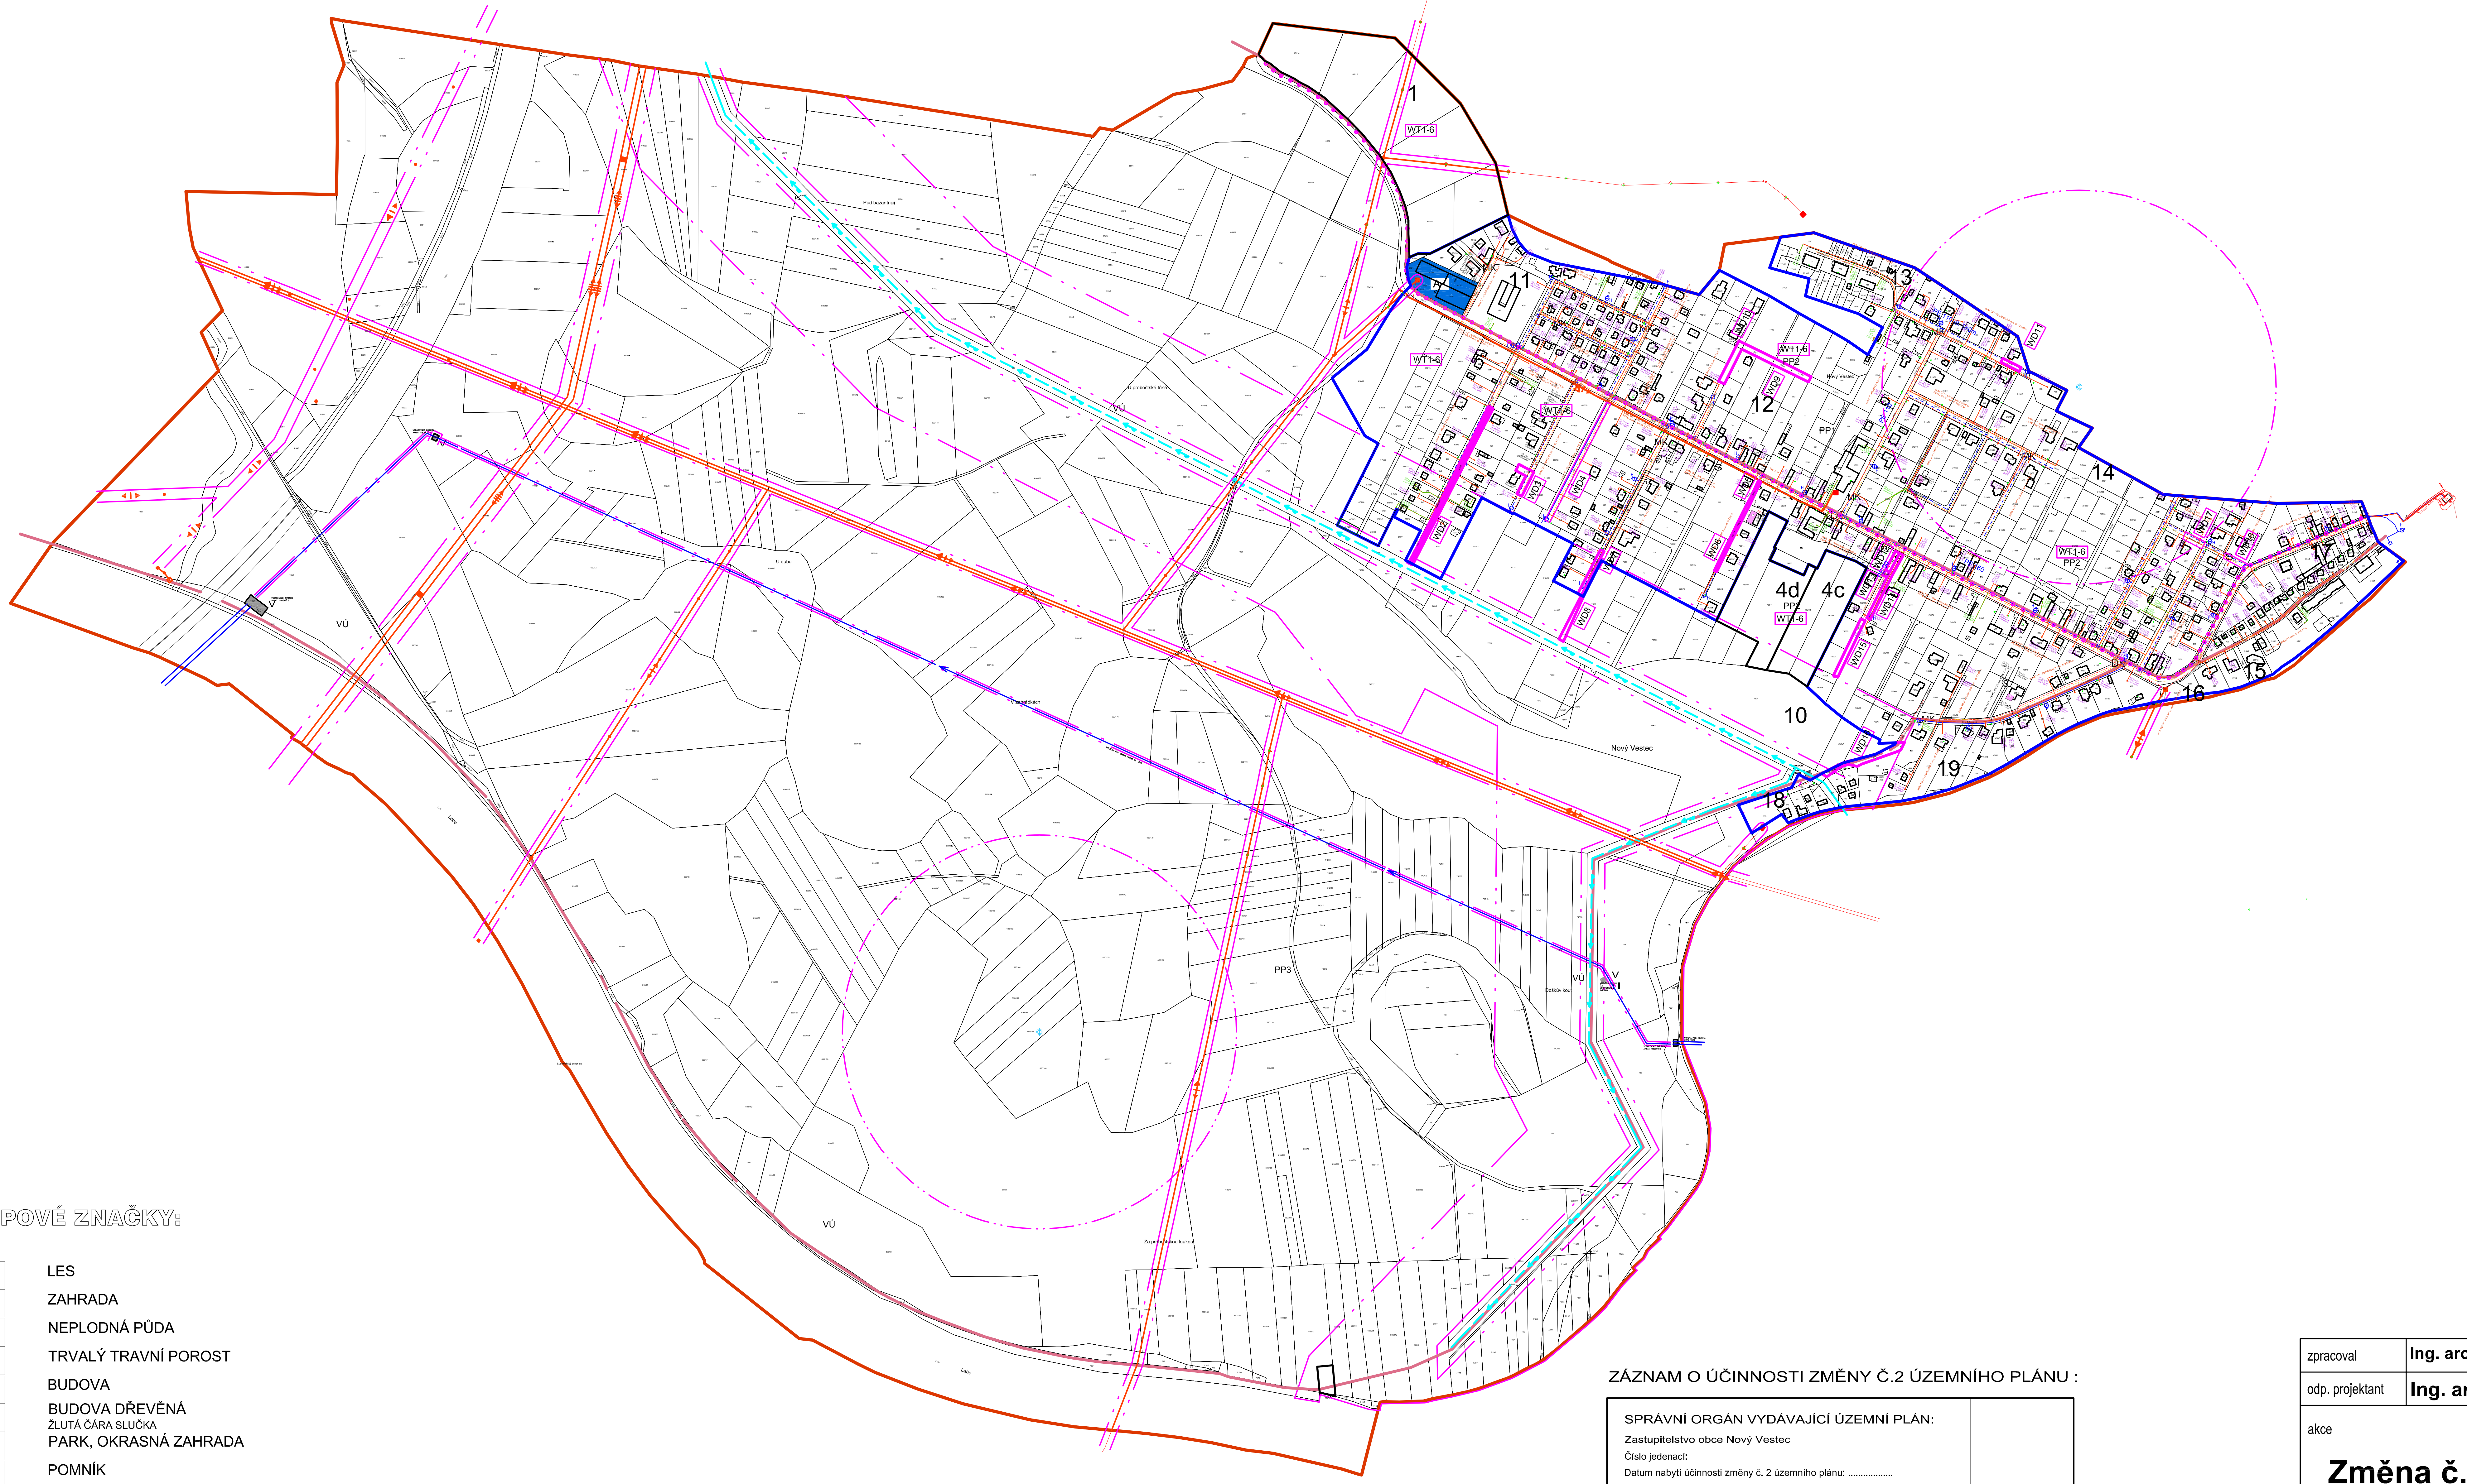

TECHNICKÁ INFRASTRUKTURA

VODOVOD
VODÁRENSKÁ ZAŘÍZENÍ
Výtlačný řad Praha Káraný DN 1600
VODÁRENSKÁ ZAŘÍZENÍ
Jímací řad a studny
VODÁRENSKÁ ZAŘÍZENÍ
Vrty ČHMÚ sledování podzemních vod

KANALIZACE
Splašková dle DSP
PLYNOVOD
VEDENÍ VVN 110 kV
Vrchní vedení
VEDENÍ VN 22 kV
zahrádkářské kolonie u BD
VEDENÍ NN kabel
TRAFOSTANICE
SDĚLOVACÍ KABELY

TECHNICKÉ LIMITY

OP TECHNICKÁ VYBAVENOST

D	DÁLNICE Dálnice R10
III/2451	SILNICE III. TŘÍDY
MK	MÍSTNÍ KOMUNIKACE
S	SOUKROMÉ CESTY
	CYKLOSTEZKY Labská trasa č. 24
● ● ●	HLAVNÍ PĚŠÍ TAHY

HRANICE KRAJE
HRANICE ŘEŠENÉHO ÚZEMÍ - HRANICE KATASTRU
HRANICE ZASTAVĚNÉHO ÚZEMÍ PODLE §58 SZ k 1.8.2015
5 HRANICE ZASTAVITELNÝCH PLOCH

Celé správní území je situováno v ochranném pásmu leteckých zabezpečovacích zařízení MO a ve vzdušném prostoru MO.

MAPOVÉ ZNAČKY:

LES
ZAHRADA
NEPLODNÁ PŮDA
TRVALÝ TRAVNÍ POROST
BUDOVA
BUDOVA DŘEVĚNÁ
ŽLUTÁ ČÁRA SLUČKA
PARK, OKRASNÁ ZAHRADA
POMNÍK

ZÁZNAM O ÚČINNOSTI ZMĚNY Č.2 ÚZEMNÍHO PLÁNU :

SPRÁVNÍ ORGÁN VYDÁVAJÍCÍ ÚZEMNÍ PLÁN: Zastupitelstvo obce Nový Vestec Číslo jedenací: Datum nabytí účinnosti změny č. 2 územního plánu:	
POŘIZOVATEL: Obecní úřad Nový Vestec Oprávněná úřední osoba pořizovatele - jméno a funkce: Jiří Lubert - starosta obce Nový Vestec Ing.arch. Martina Bredová - výkonný pořizovatel	

zpracoval	**Ing. arch. Daniela Lukáčová**	datum	**05/2022**
odp. projektant	**Ing. arch. Libor Kodl**	revize	**05/2022**

akce

Změna č. 2 Územního plánu obce Nový Vestec

obsah

VEŘEJNÁ INFRASTRUKTURA - VODOVOD KANALIZACE, PLYN, ELEKTRO

www.archikodl.cz
Patočkova 711/5
Praha 6, 160 00

facebook.com/archiKODL
liborkodl@gmail.com
737 301 644

formát	měřítko	číslo výkresu
8 x A4	**1:5000**	2